



松江市上水道配管図

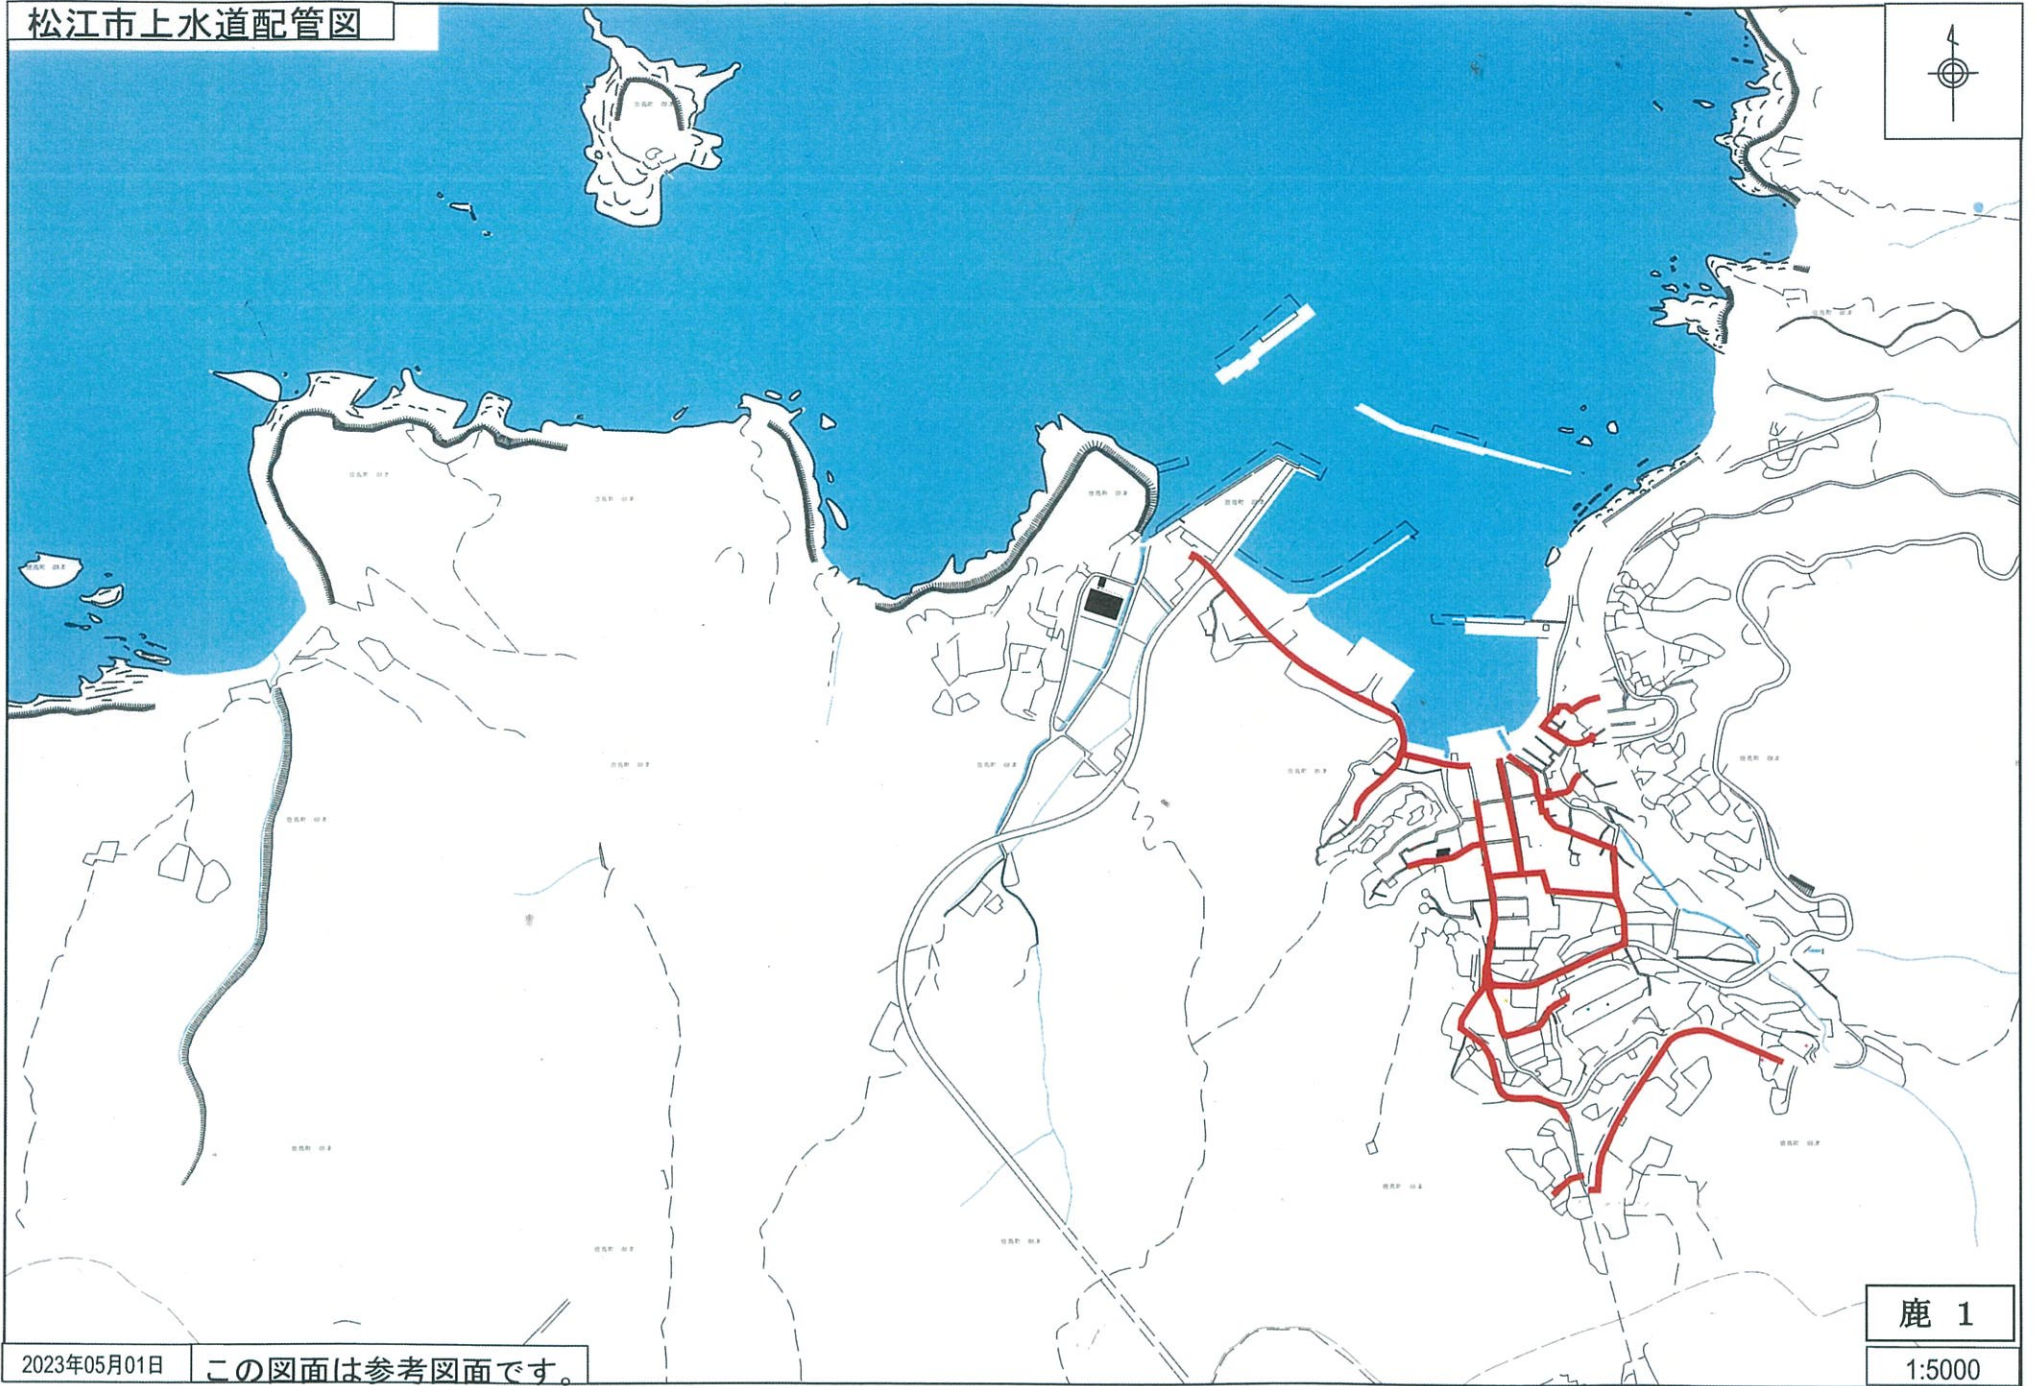

2023年05月01日 この図面は参考図面です。

鹿 1  
1:5000

松江市上水道配管図

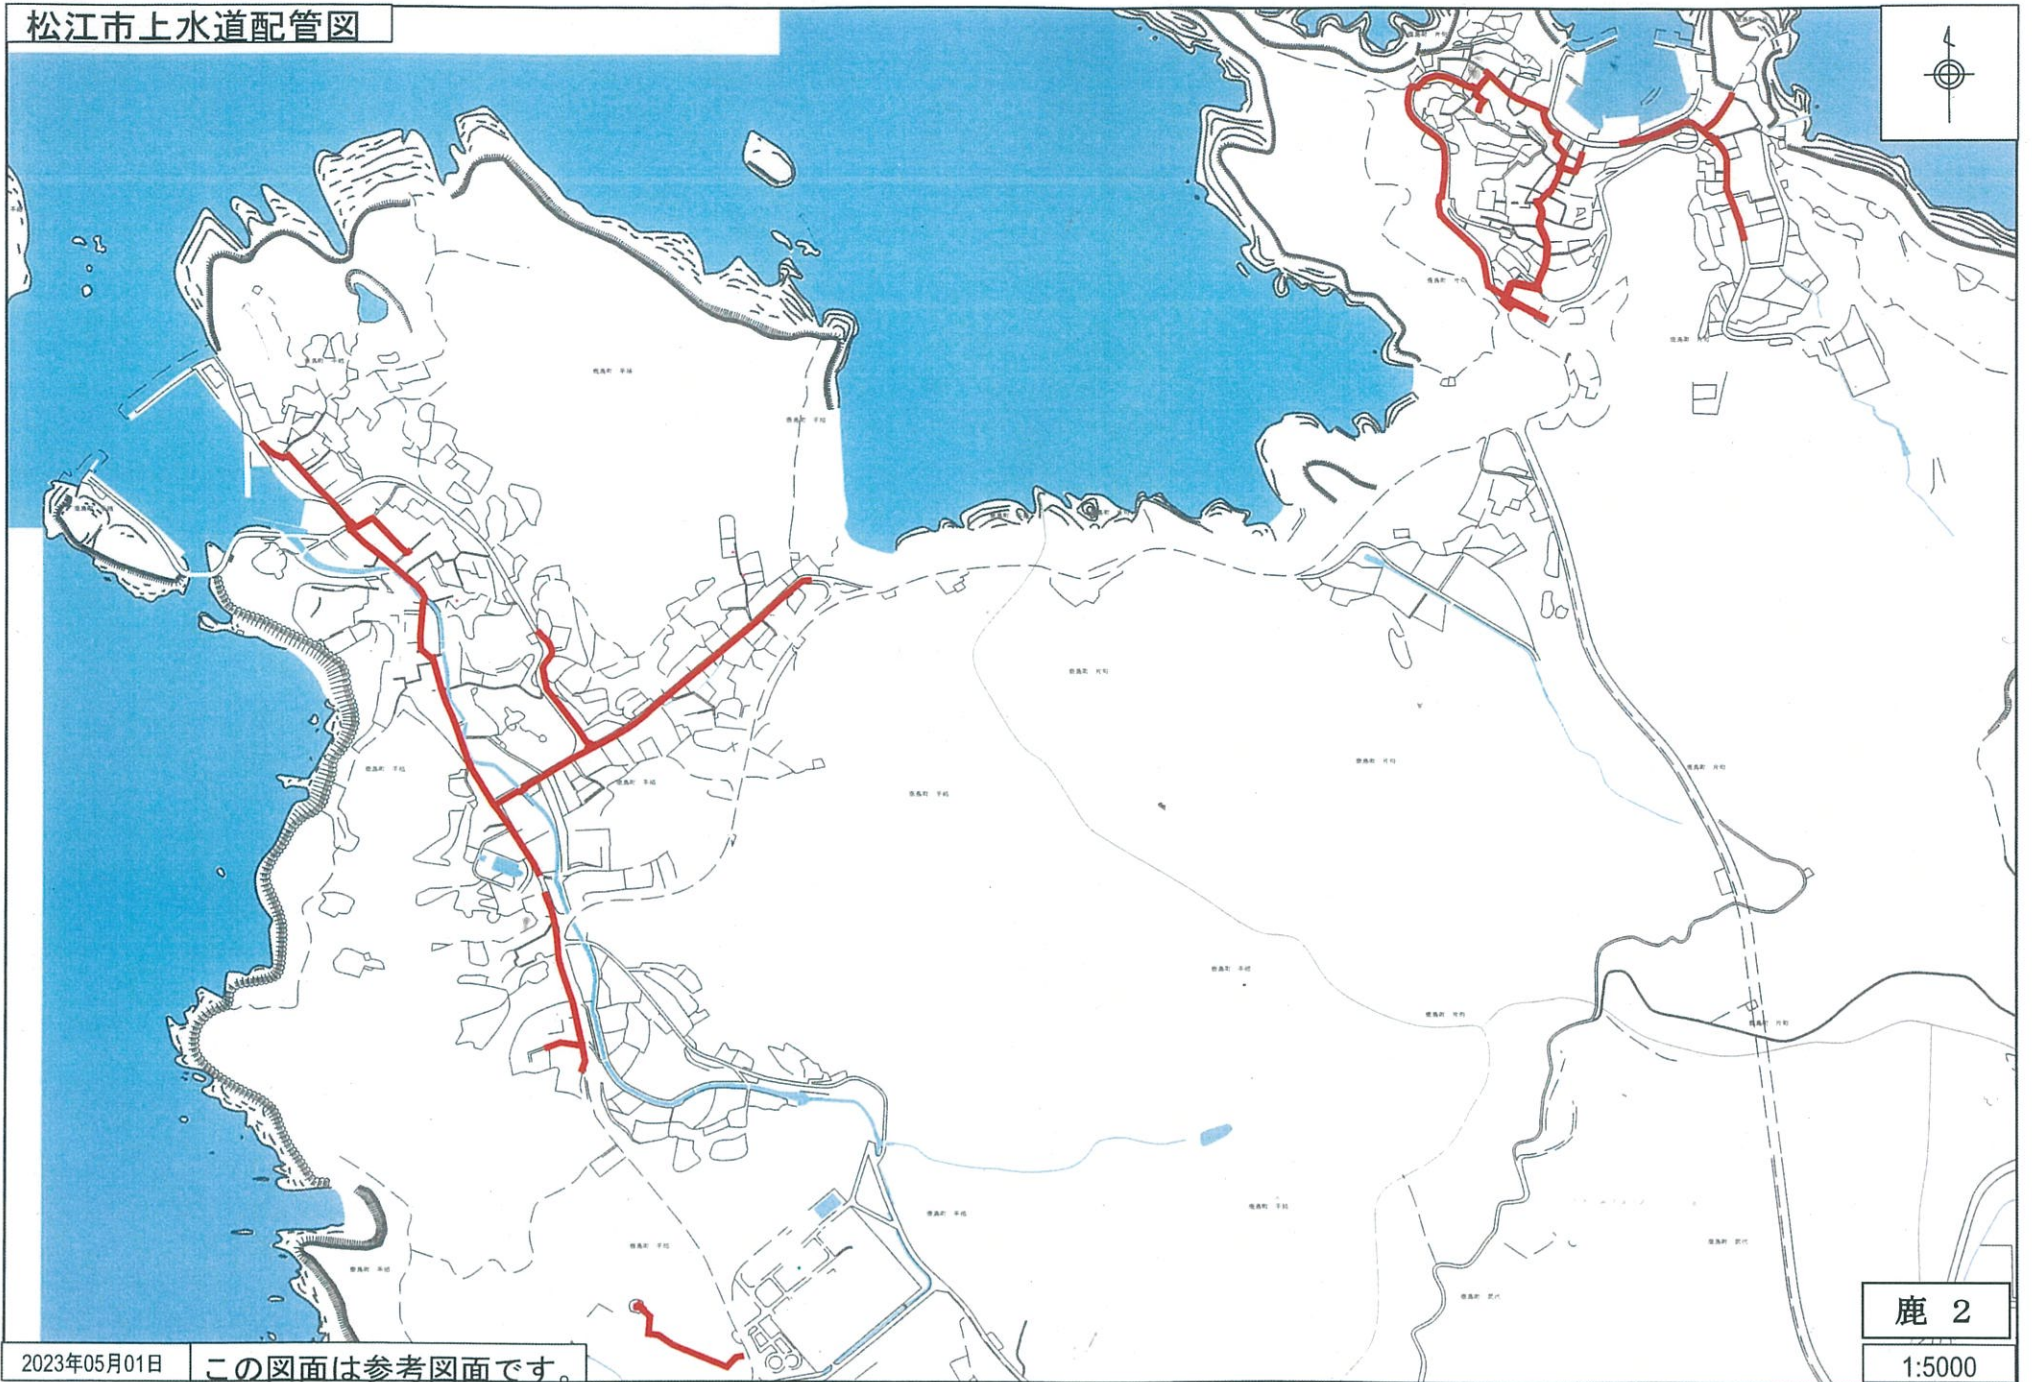


2023年05月01日

この図面は参考図面です。

鹿 2

1:5000

松江市上水道配管図

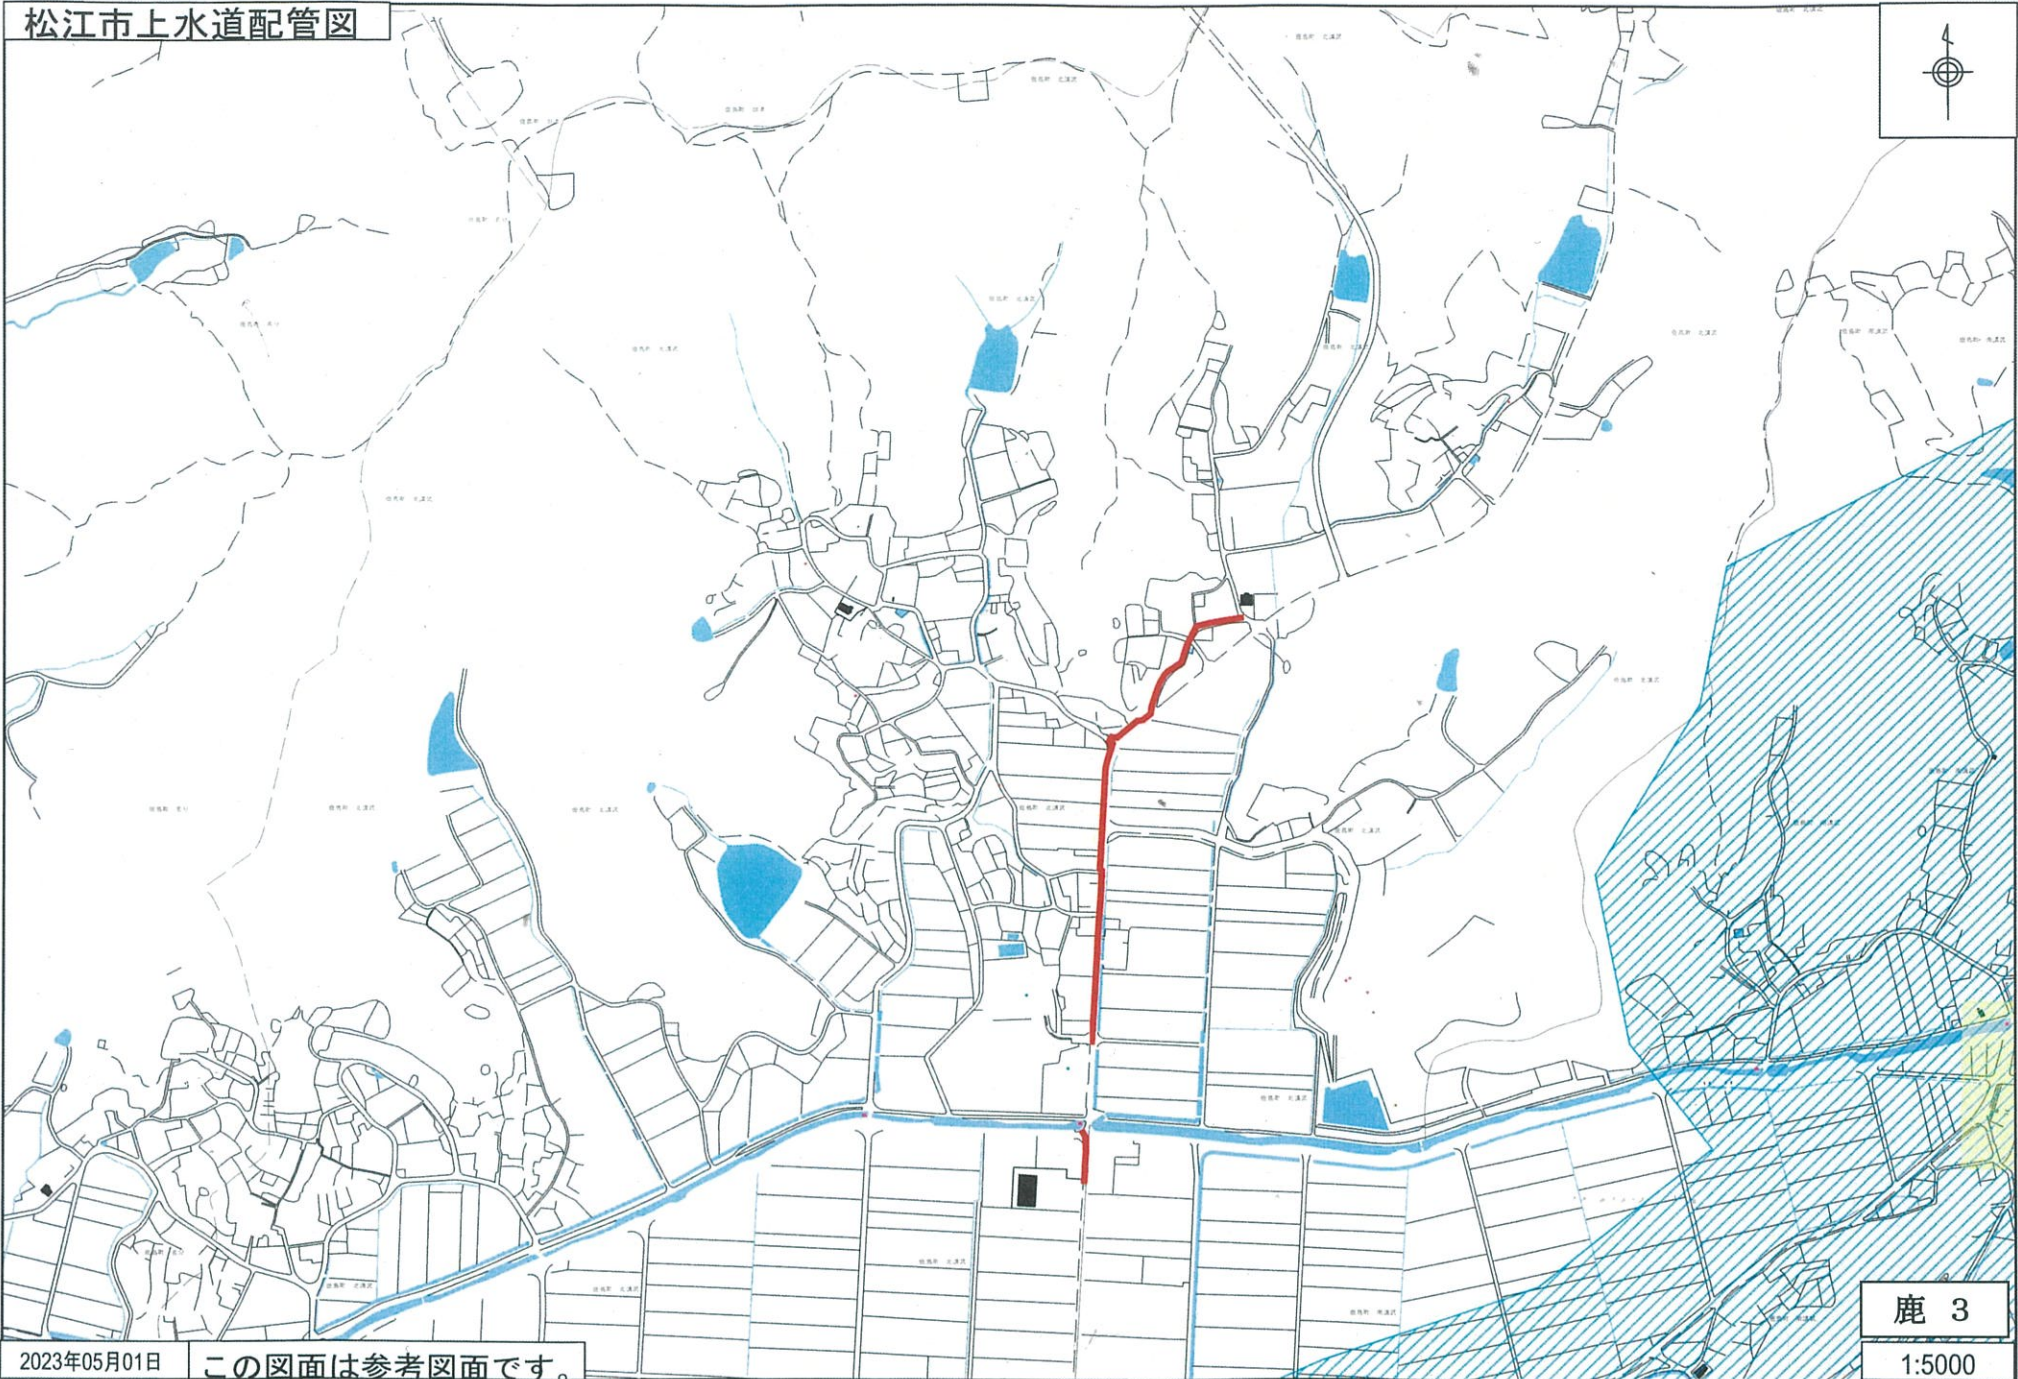


2023年05月01日

この図面は参考図面です。

鹿 3

1:5000

松江市上水道配管図

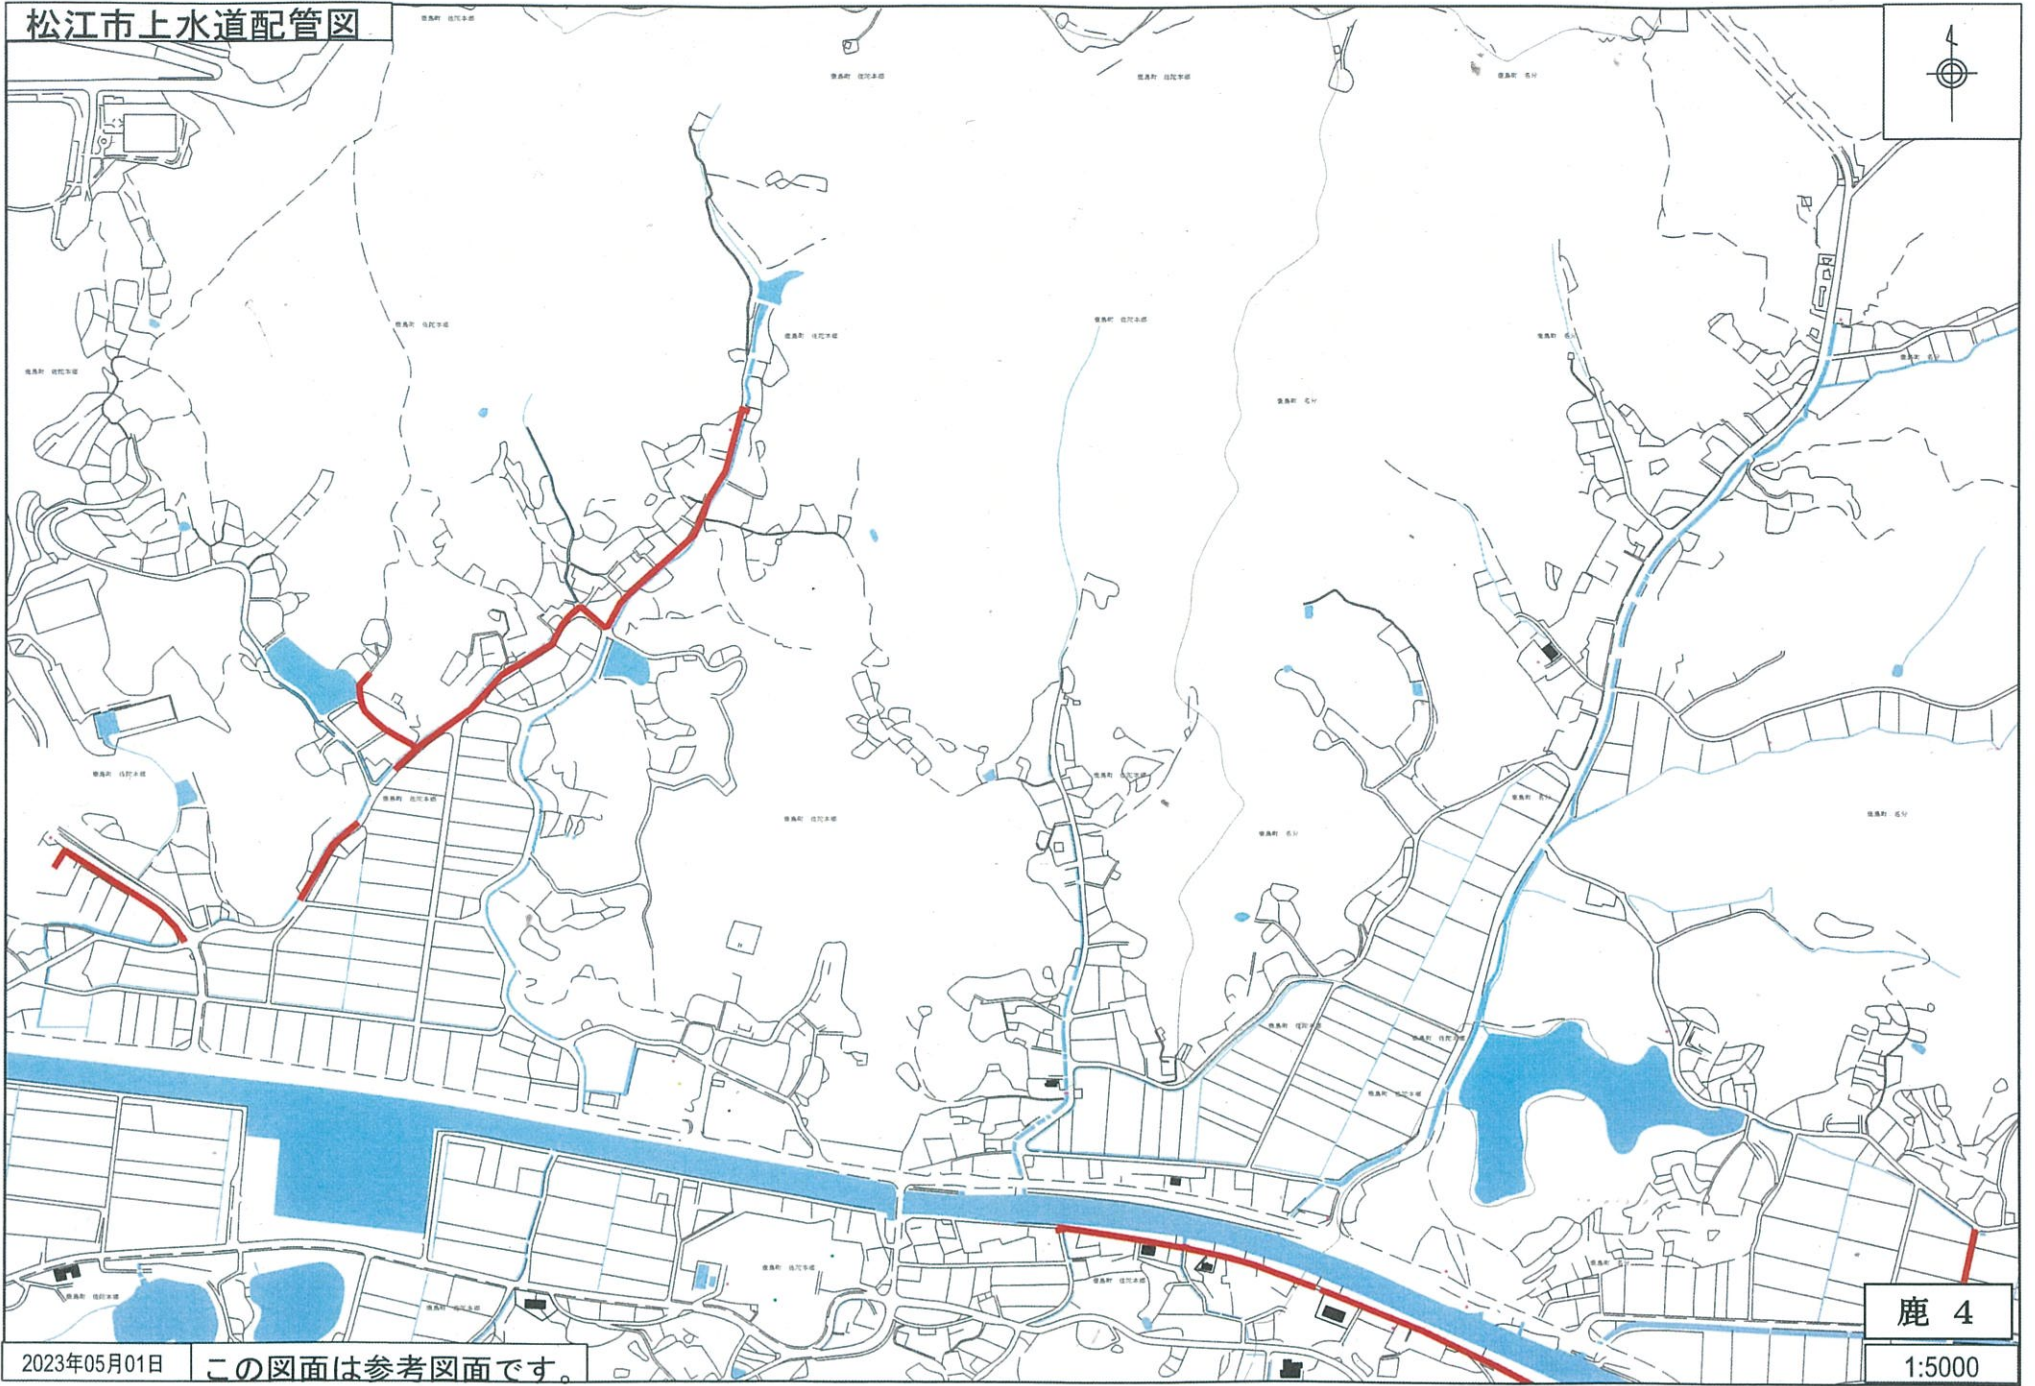

2023年05月01日

この図面は参考図面です。

鹿 4

1:5000