


松江市上水道配管図

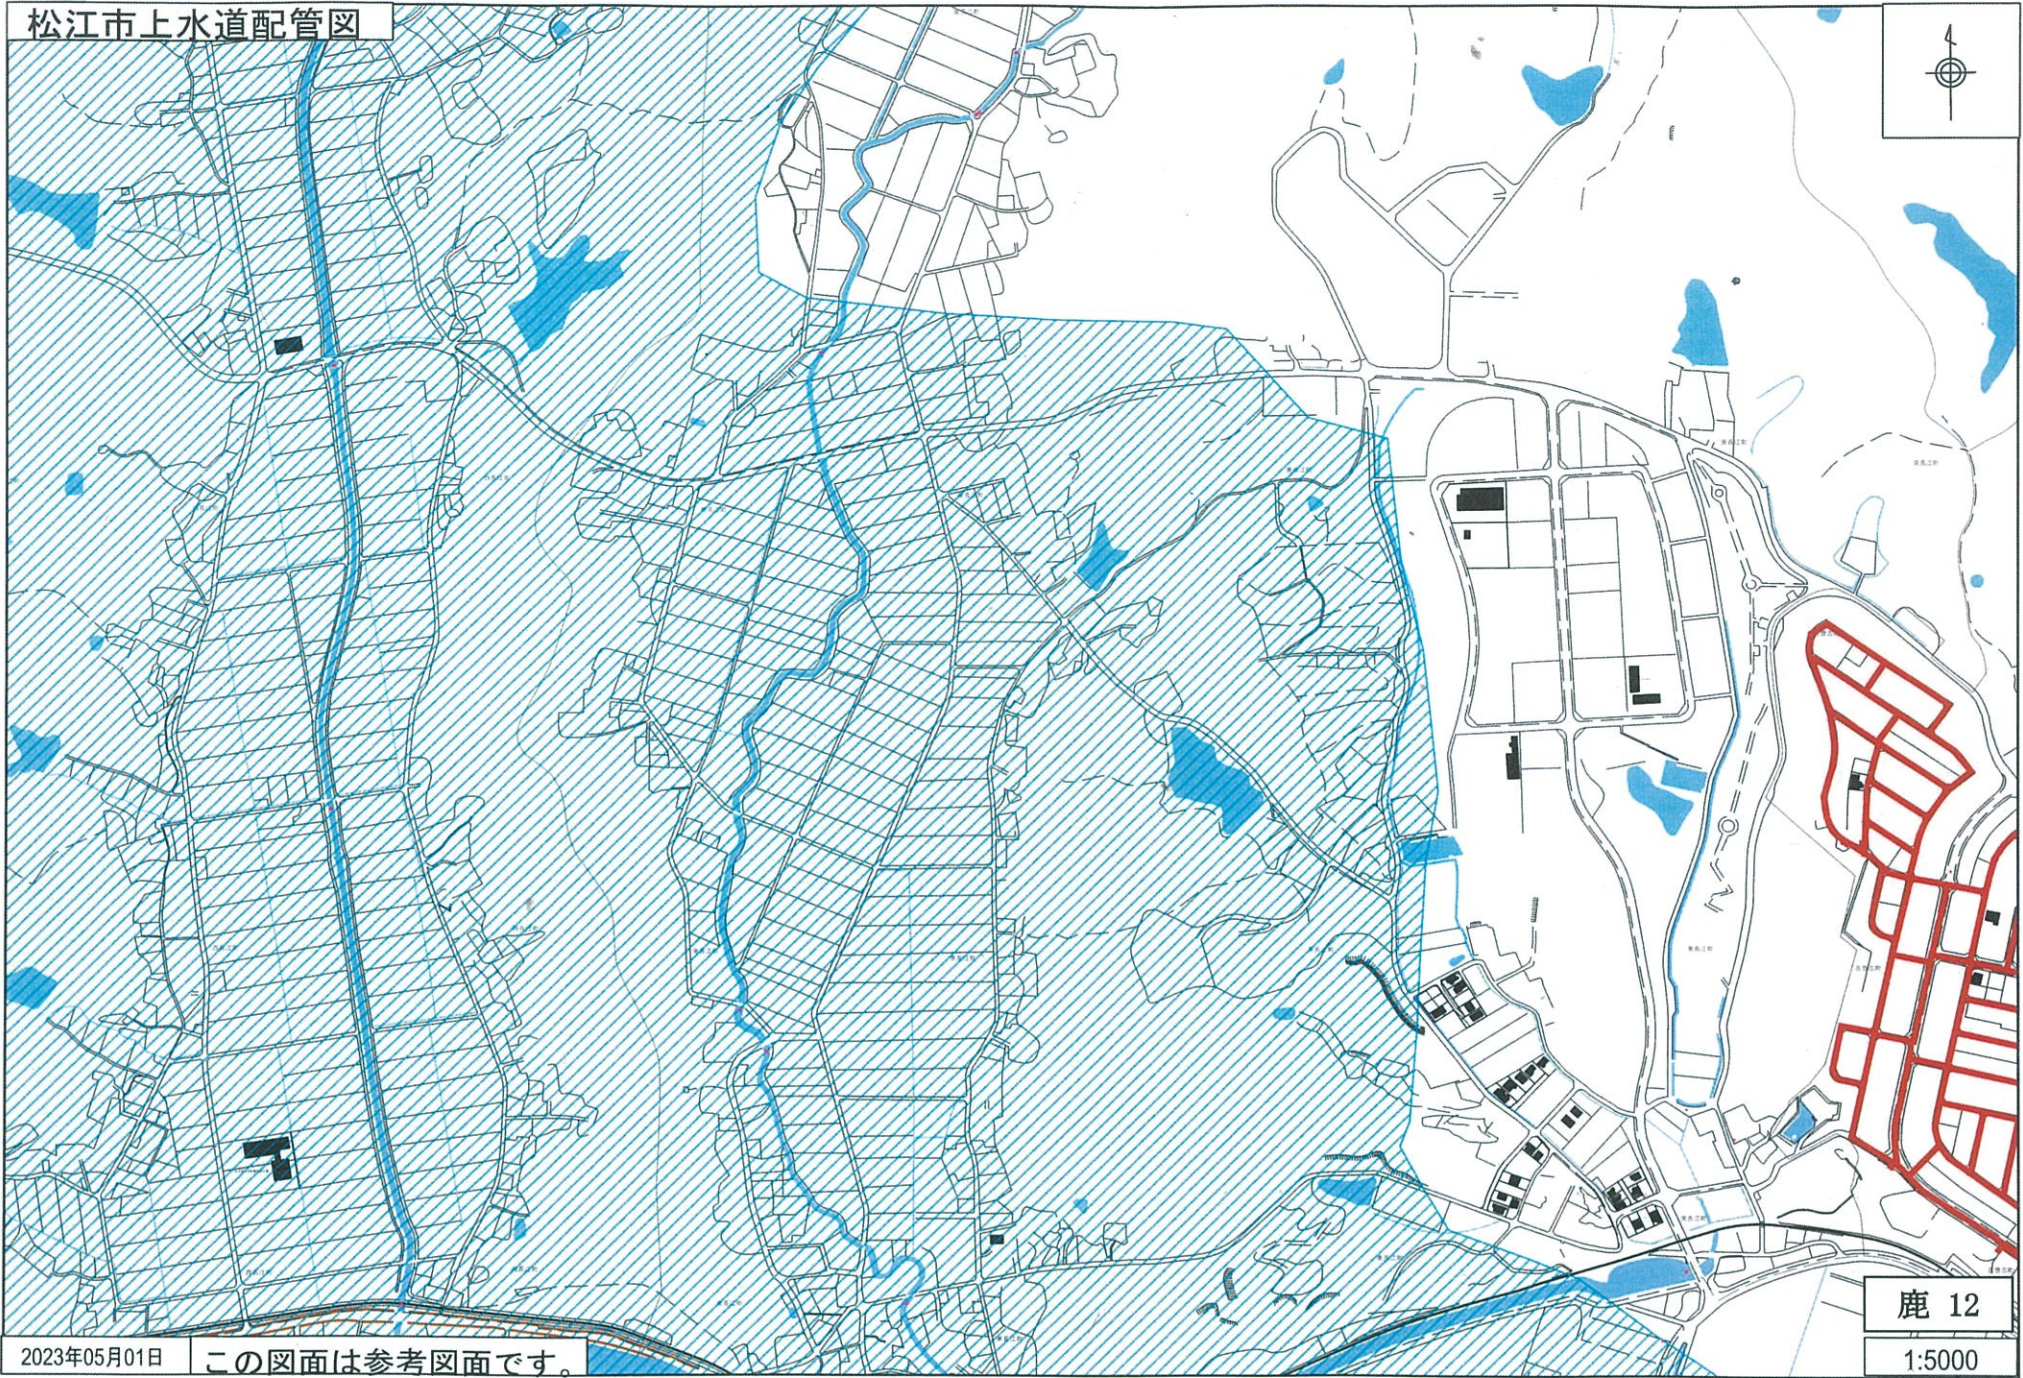

2023年05月01日


この図面は参考図面です。

鹿 12

1:5000



松江市上水道配管図

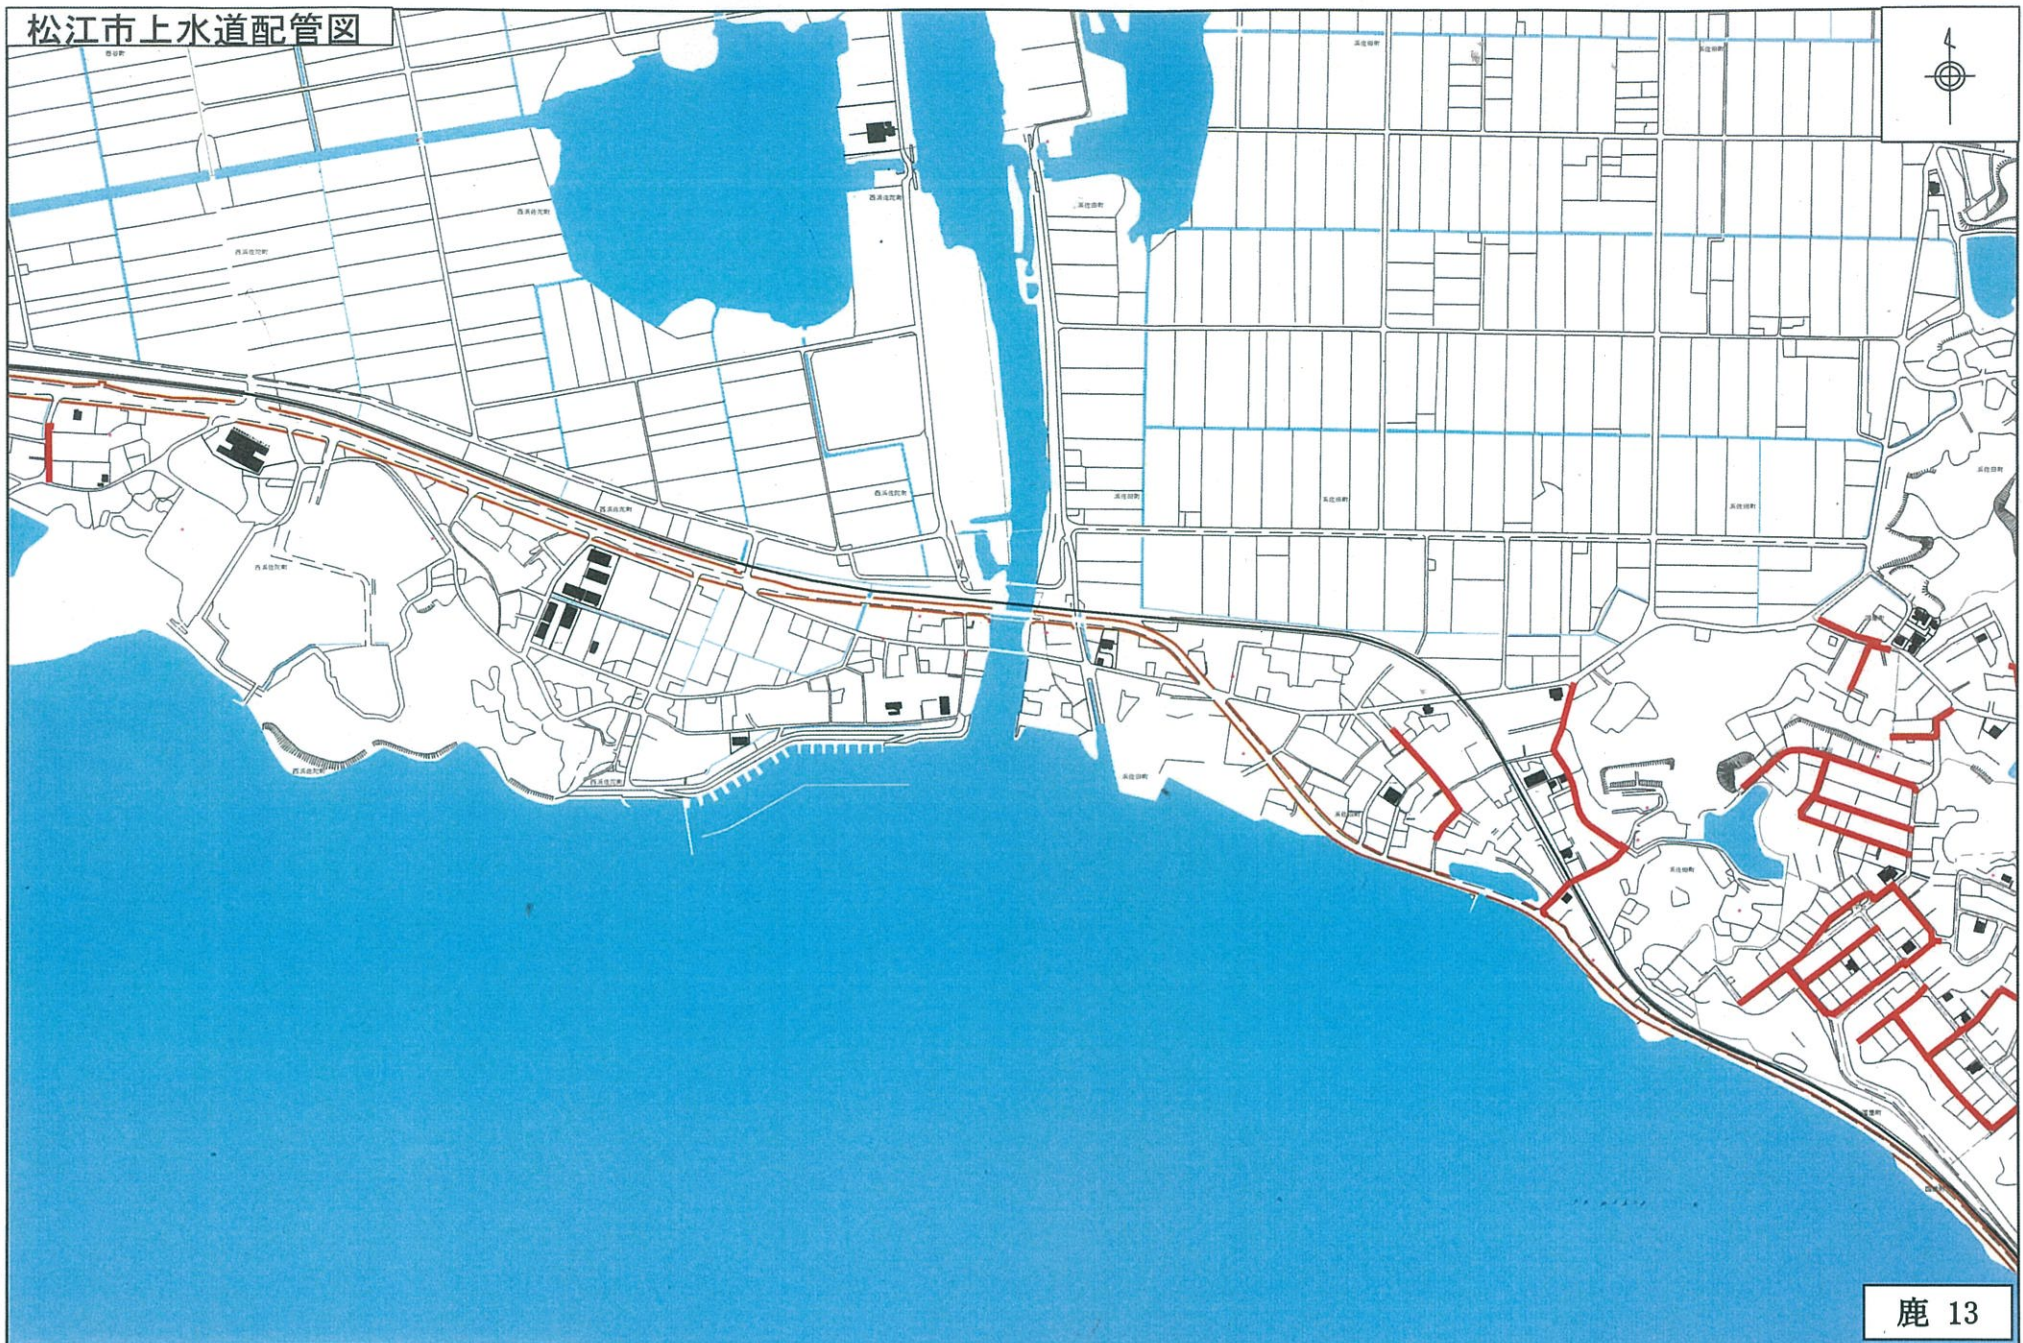

鹿 13

2023年05月01日

この図面は参考図面です。

1:5000



松江市上水道配管図



2023年05月01日

この図面は参考図面です。

鹿 14  
1:5000