


松江市上水道配管図

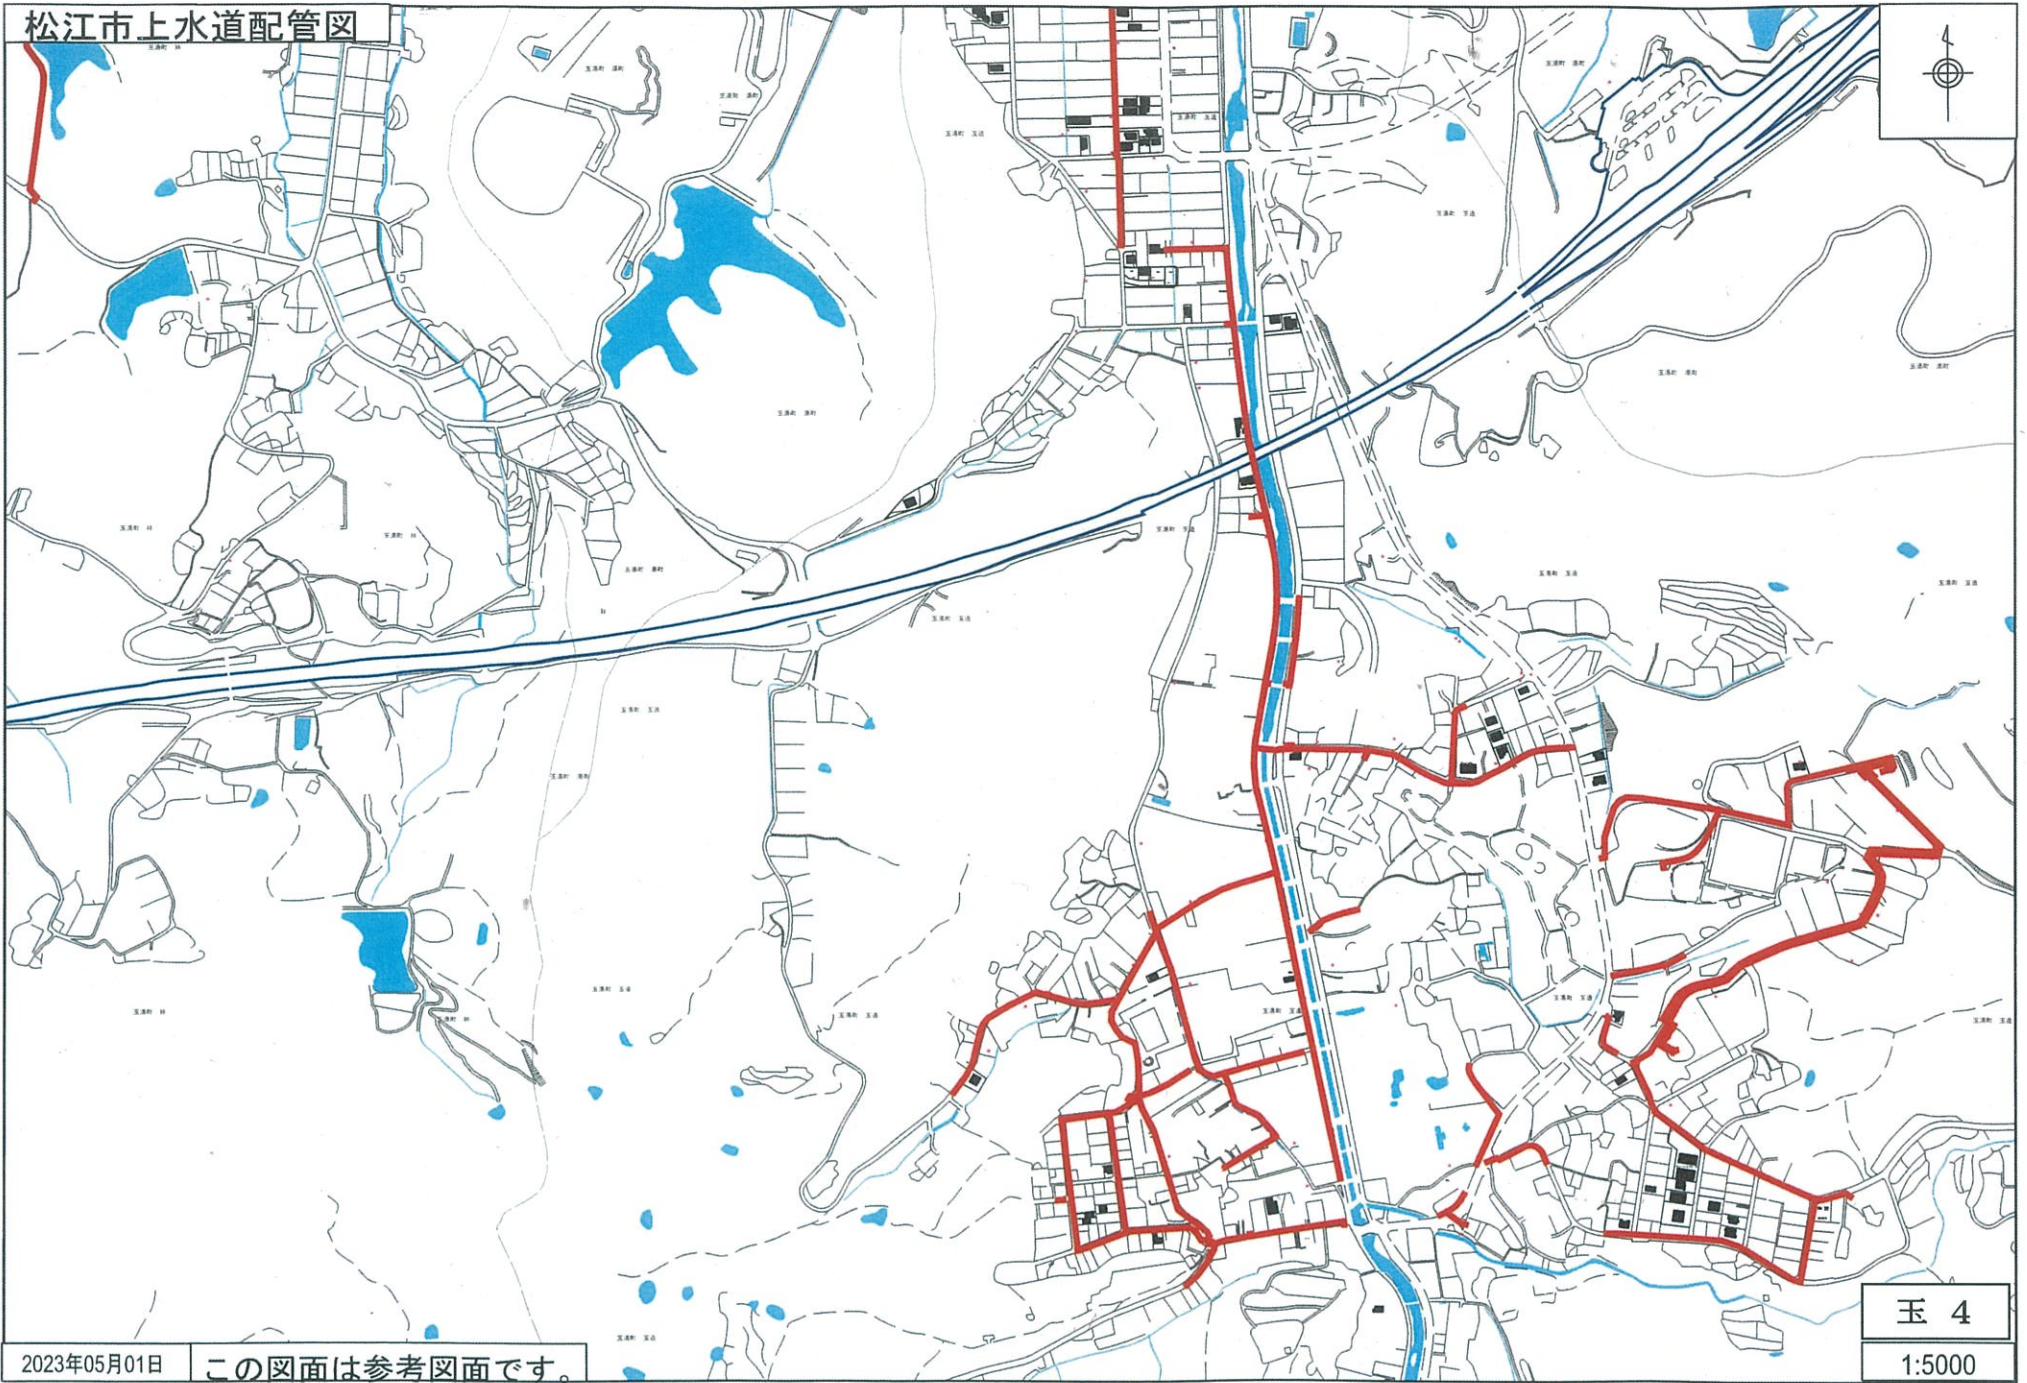


2023年05月01日

この図面は参考図面です。

玉 4

1:5000

松江市上水道配管図

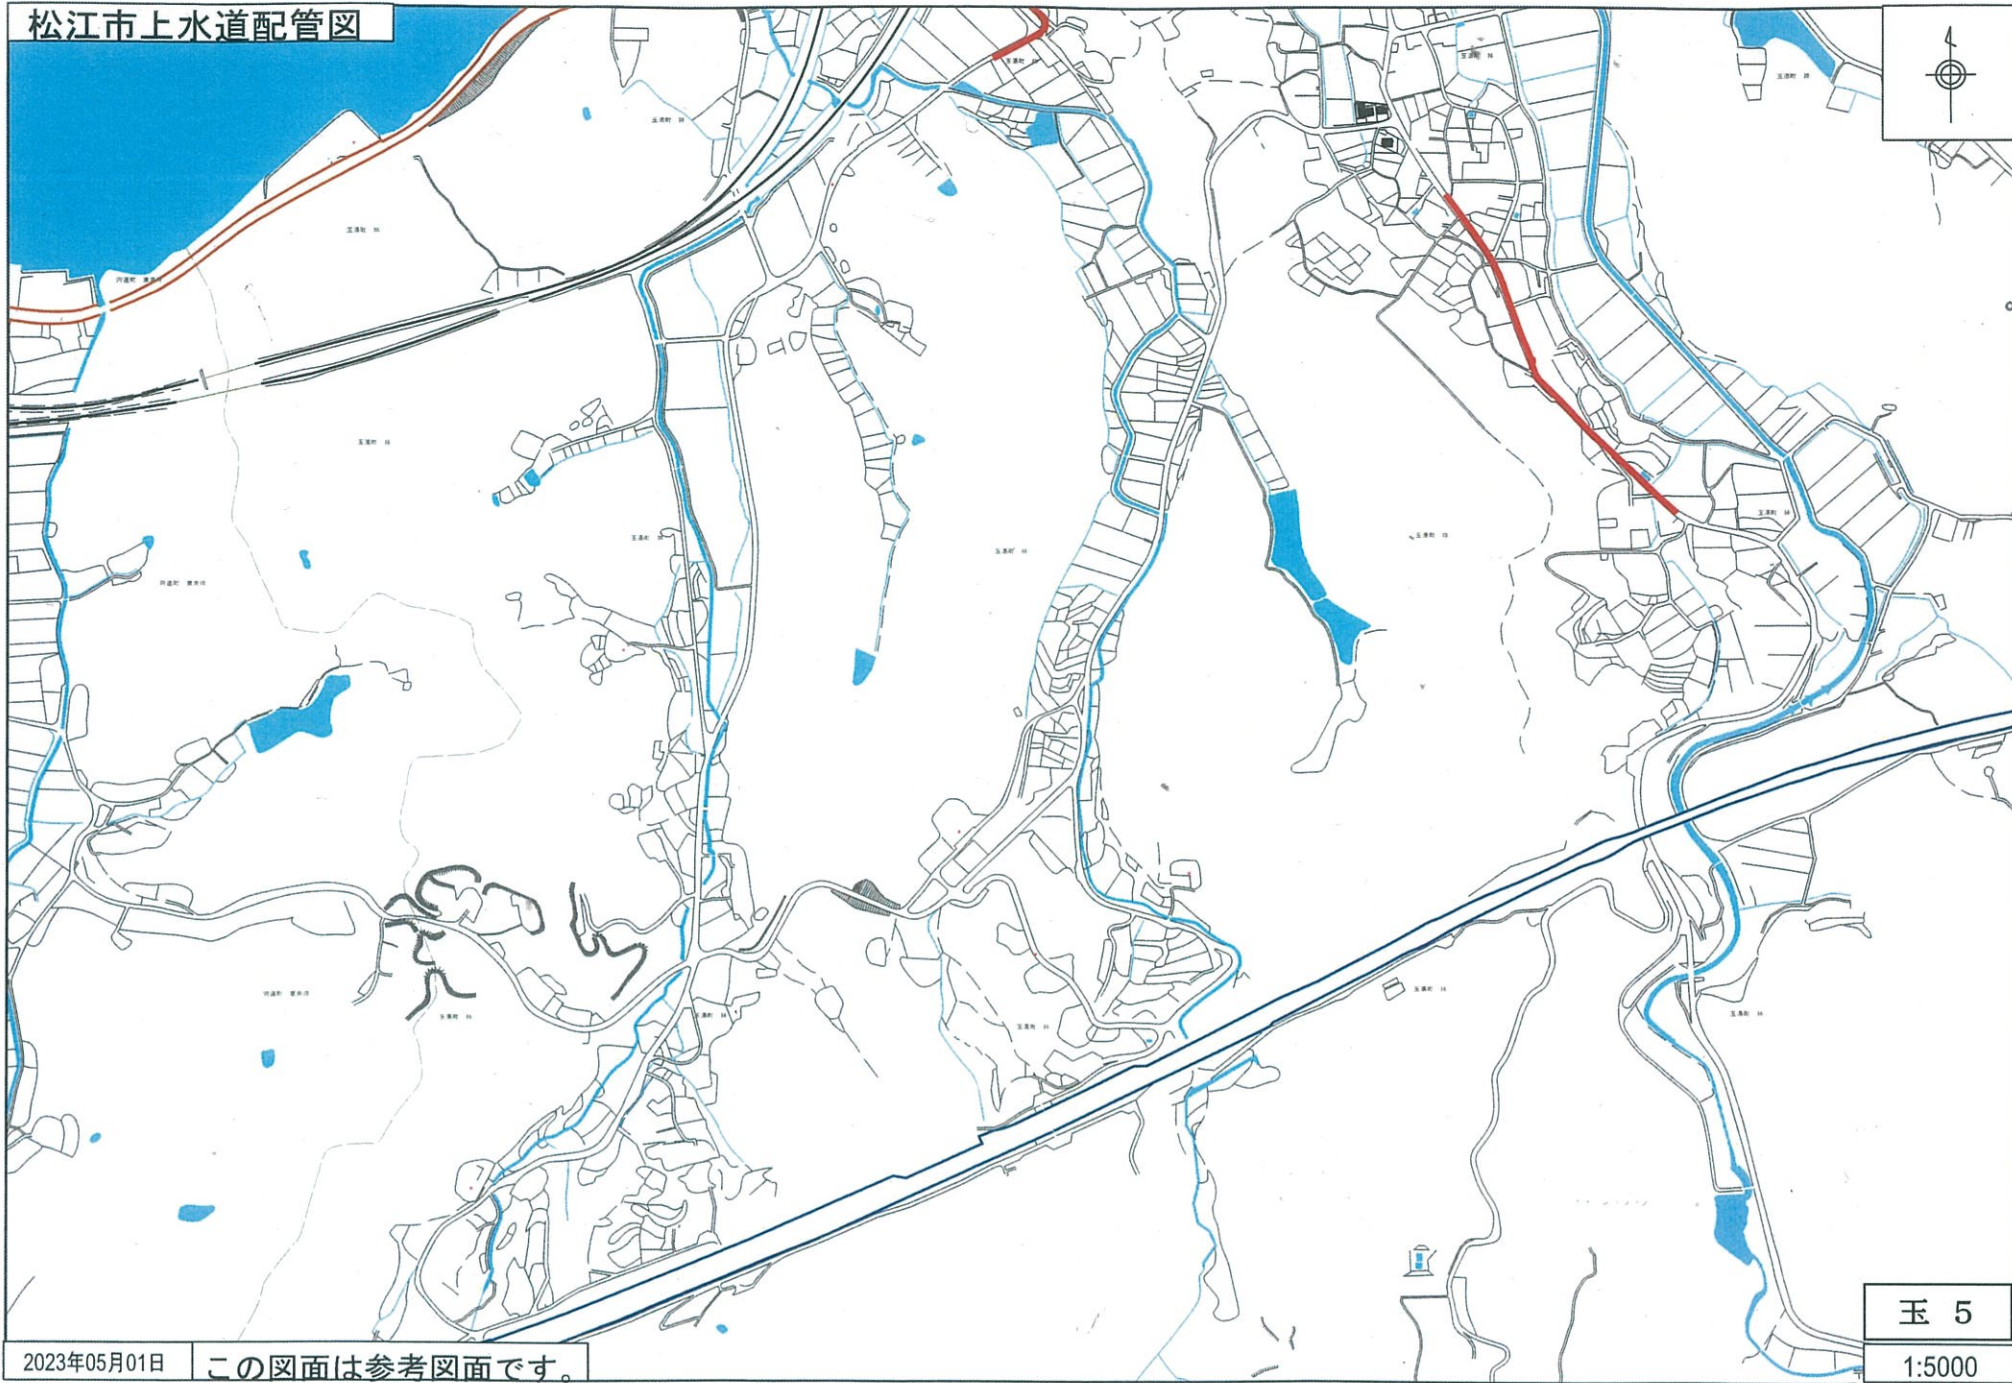


2023年05月01日

この図面は参考図面です。

玉 5

1:5000

松江市上水道配管図

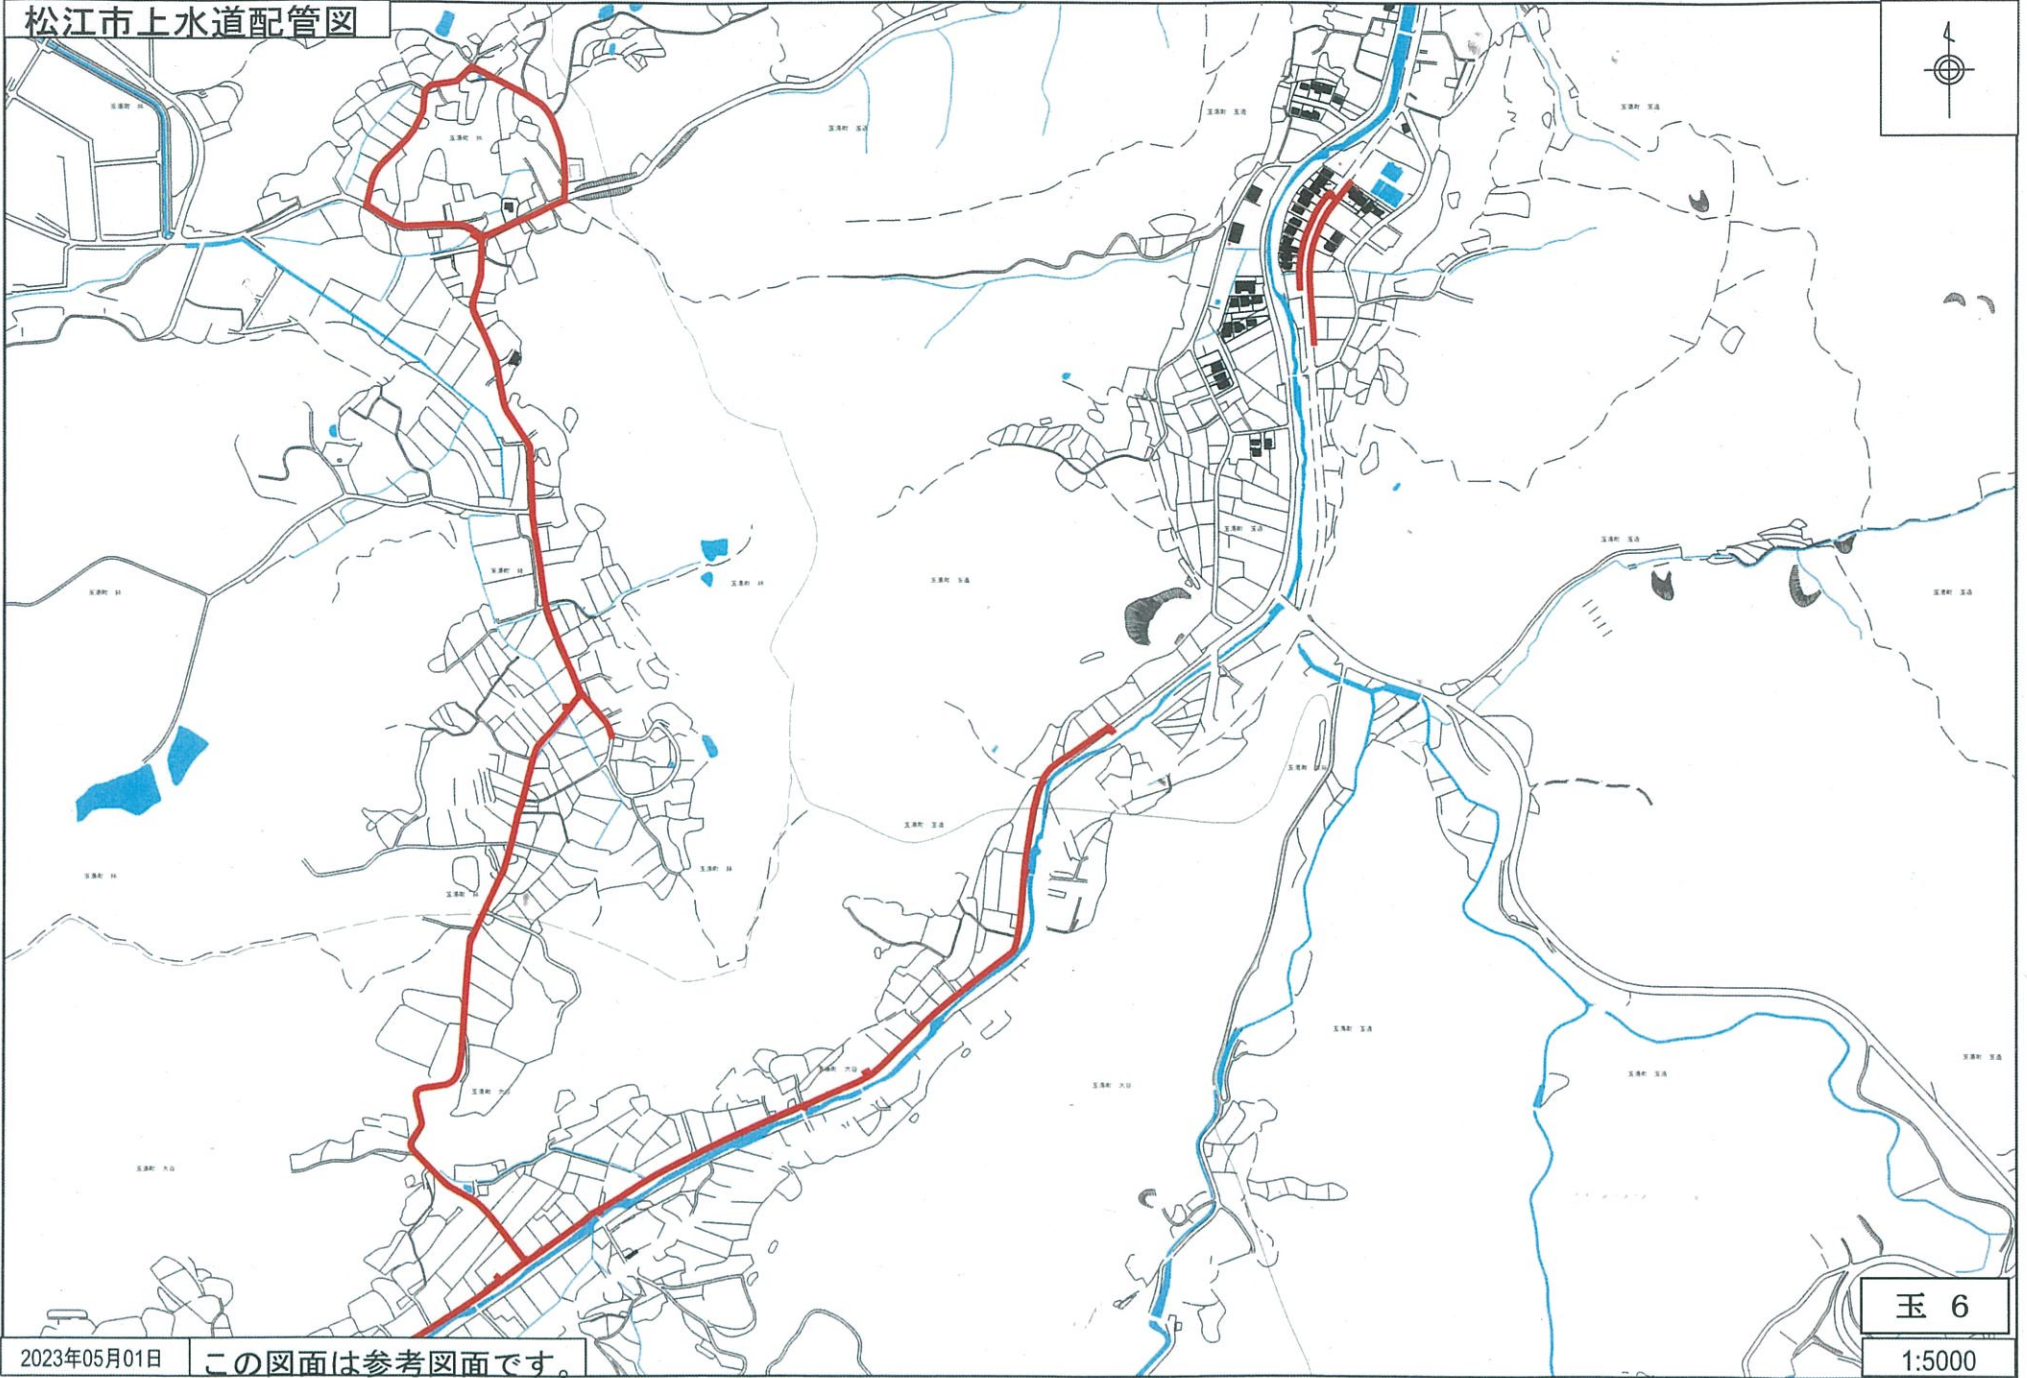

2023年05月01日

この図面は参考図面です。

玉 6

1:5000