


松江市上水道配管図

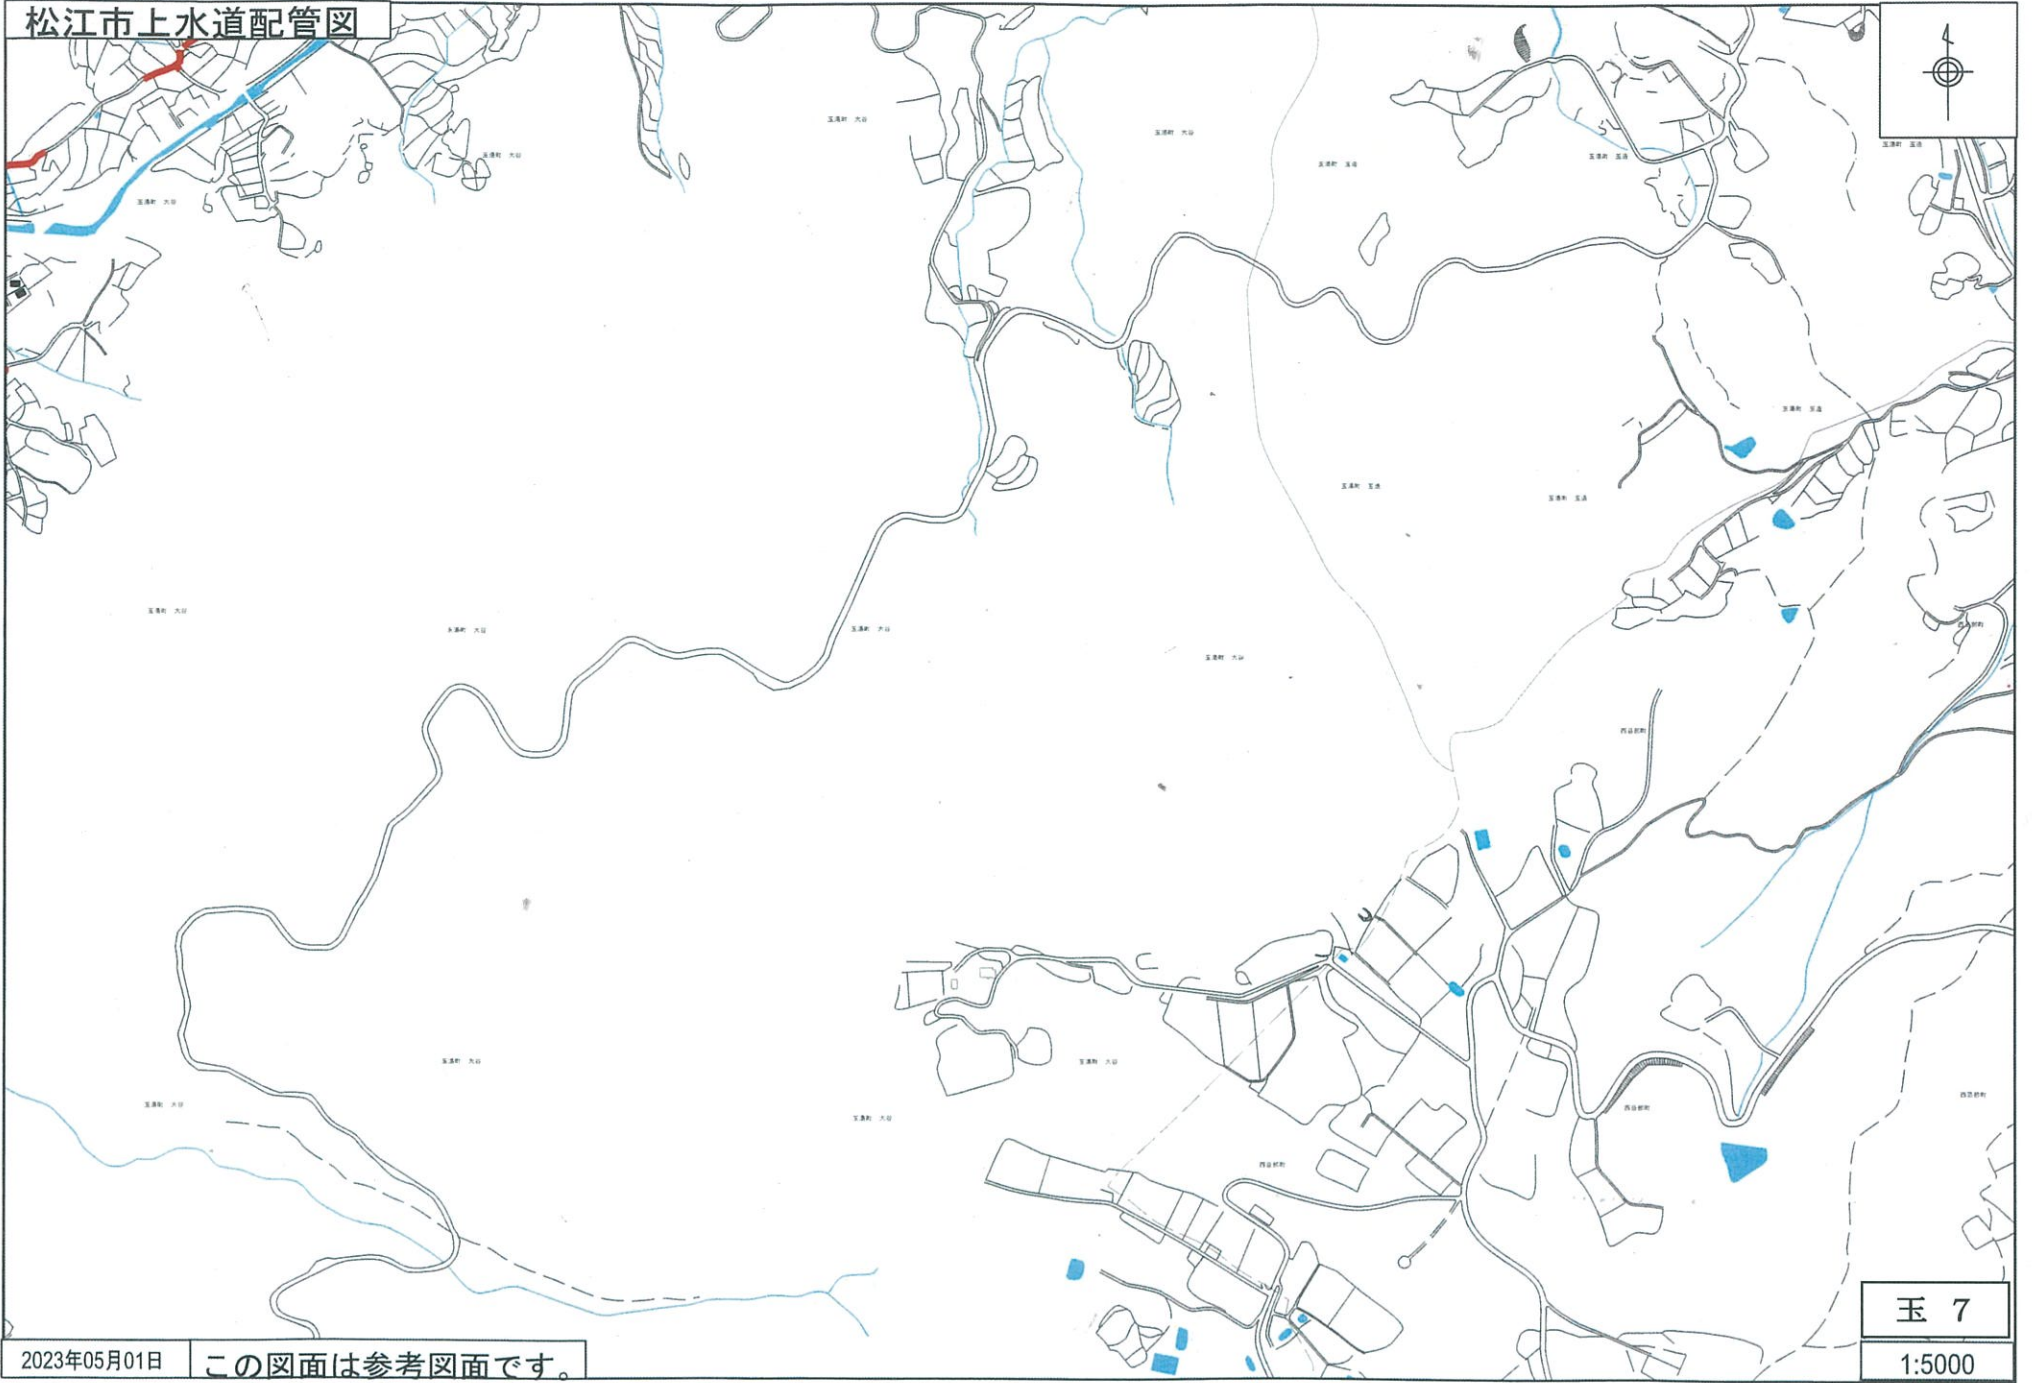


2023年05月01日

この図面は参考図面です。

玉 7

1:5000

松江市上水道配管図

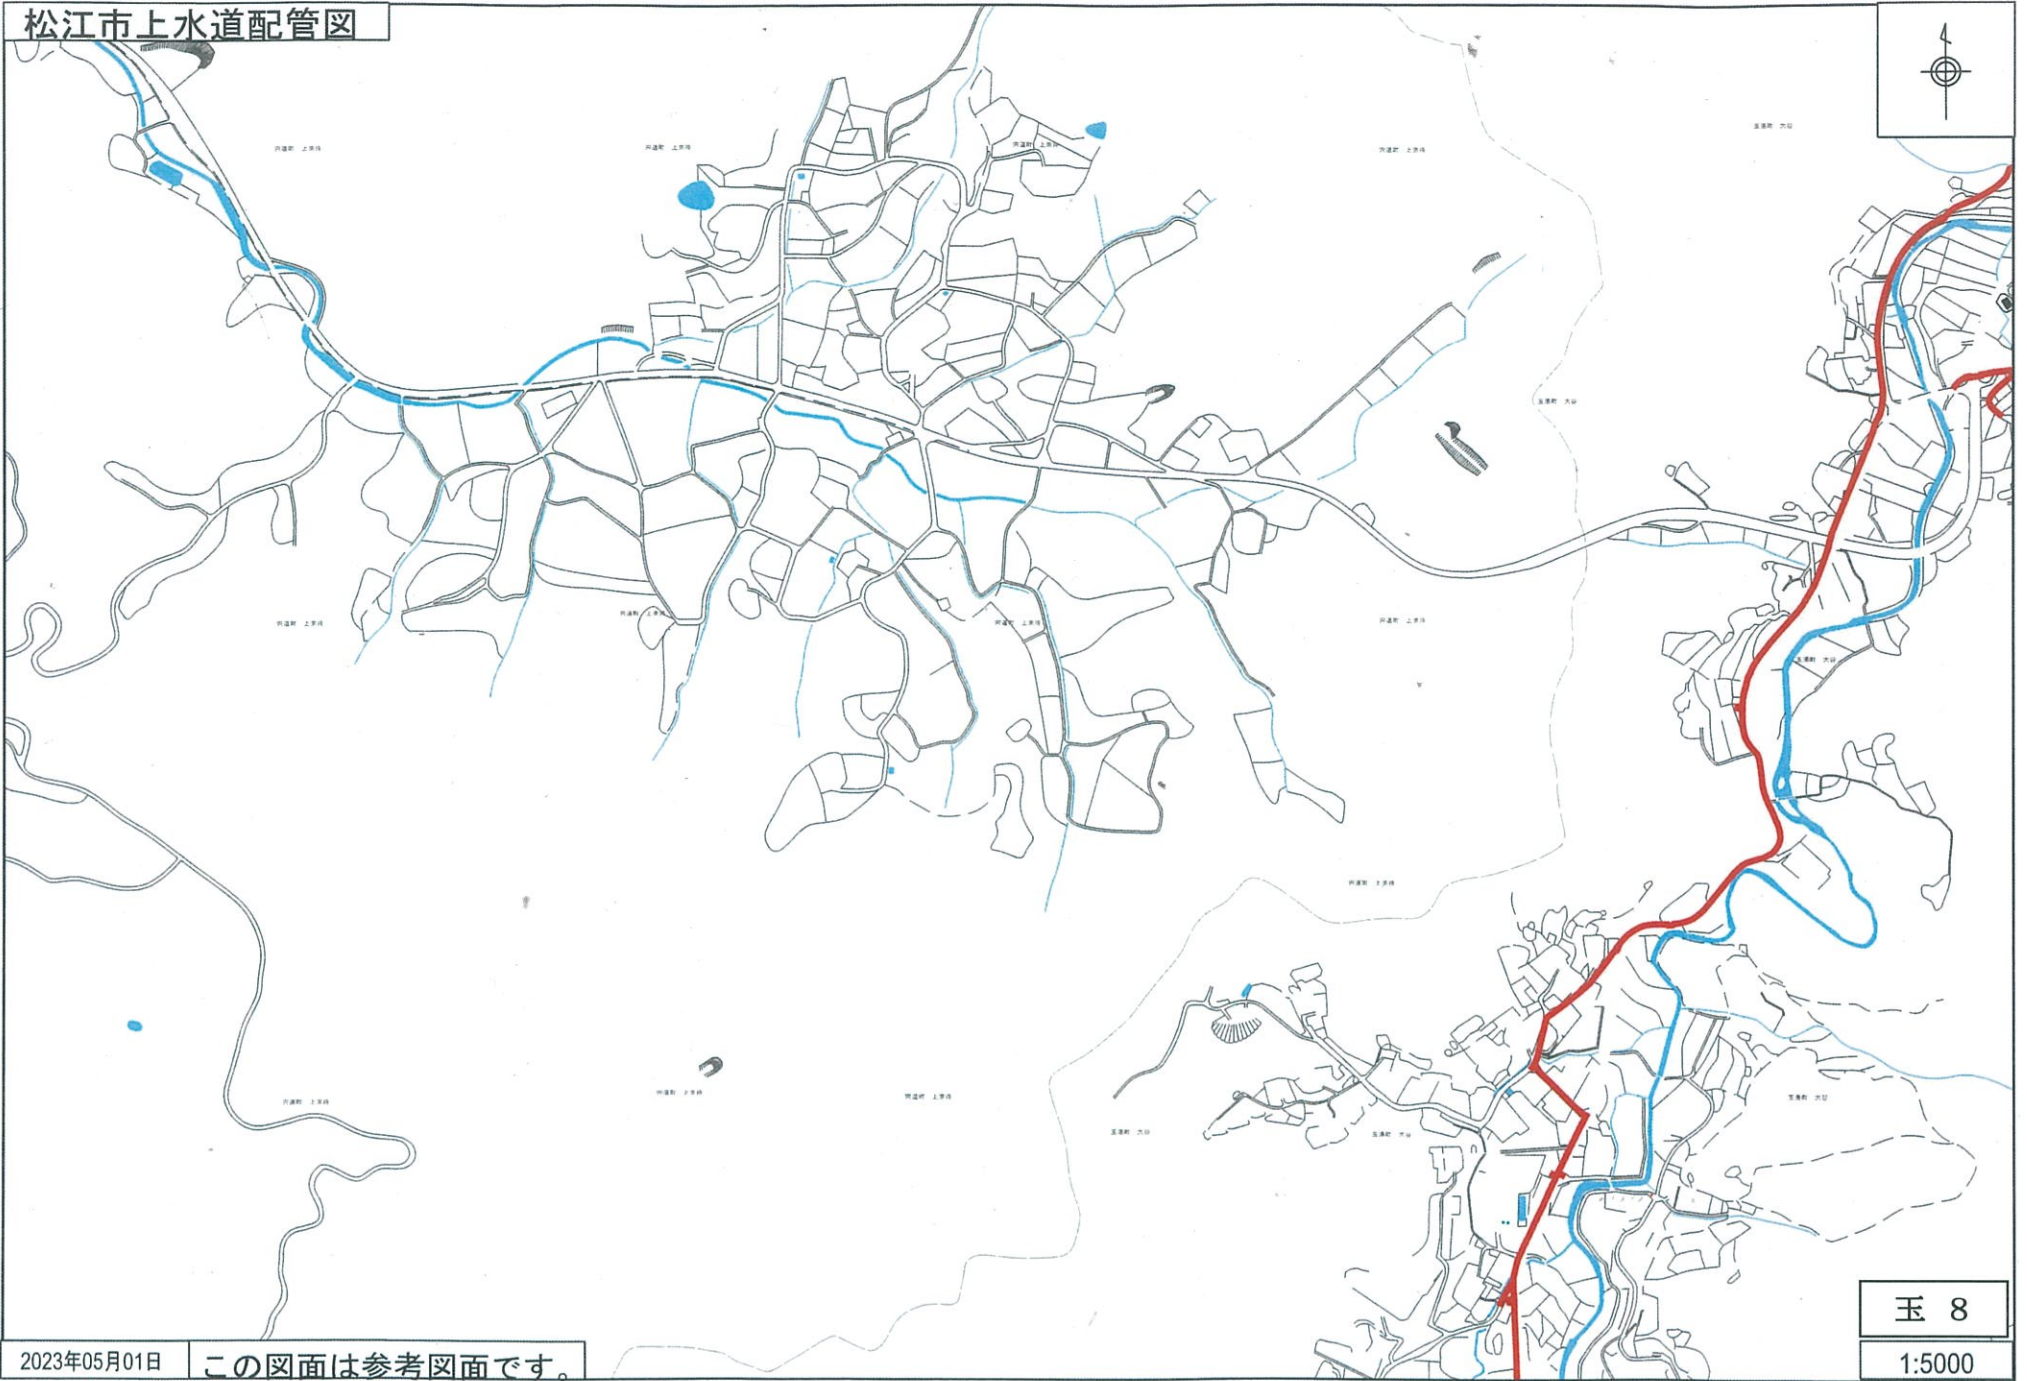


2023年05月01日

この図面は参考図面です。

玉 8

1:5000

松江市上水道配管図

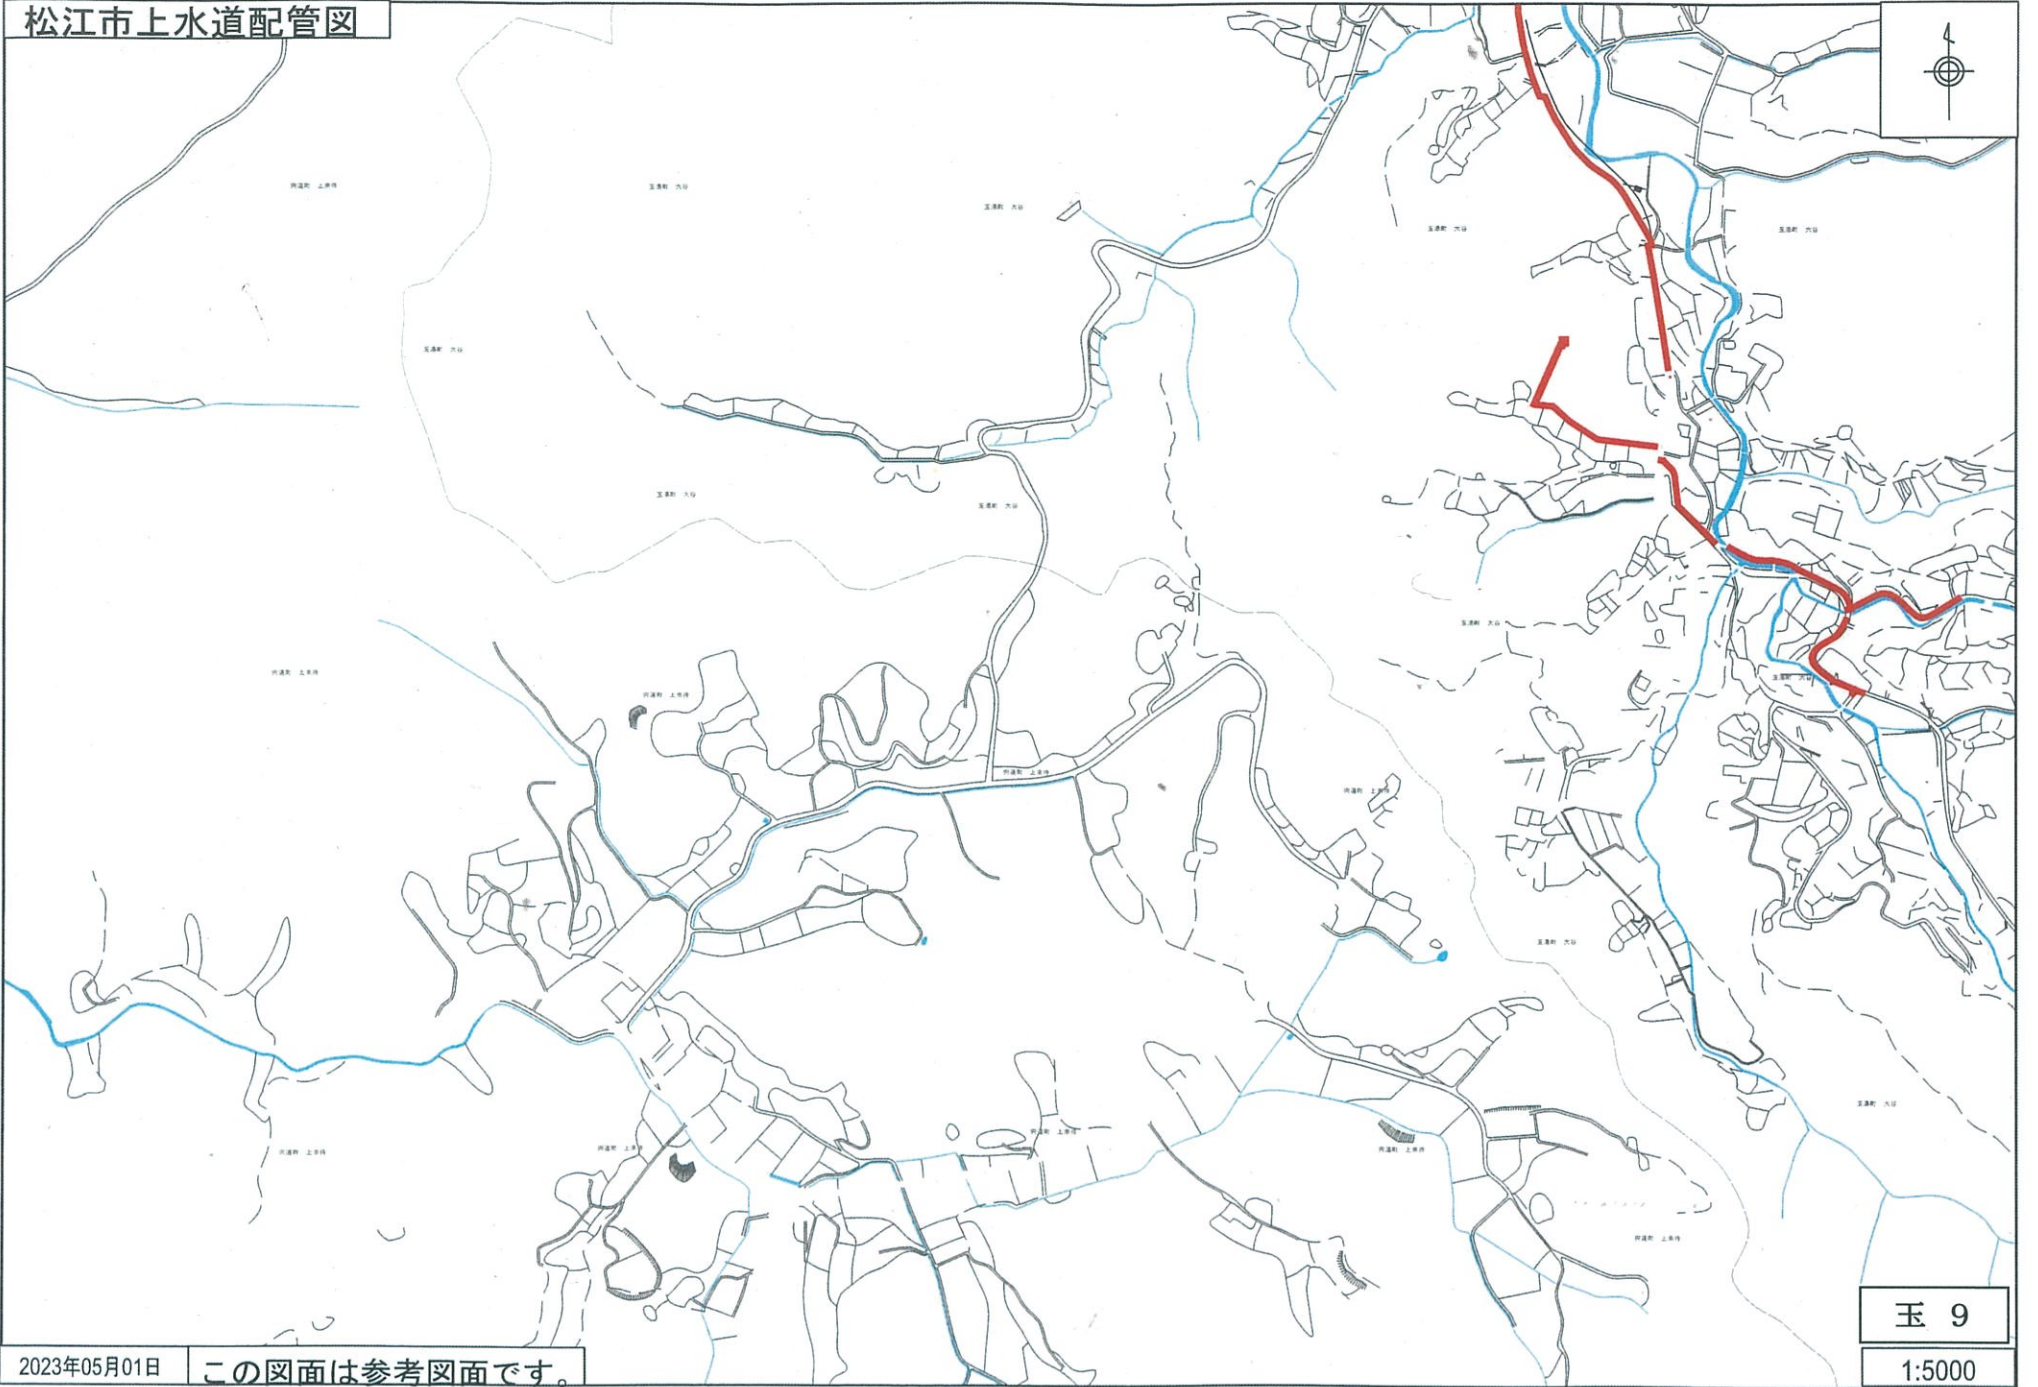

2023年05月01日

この図面は参考図面です。

玉 9

1:5000