


松江市上水道配管図

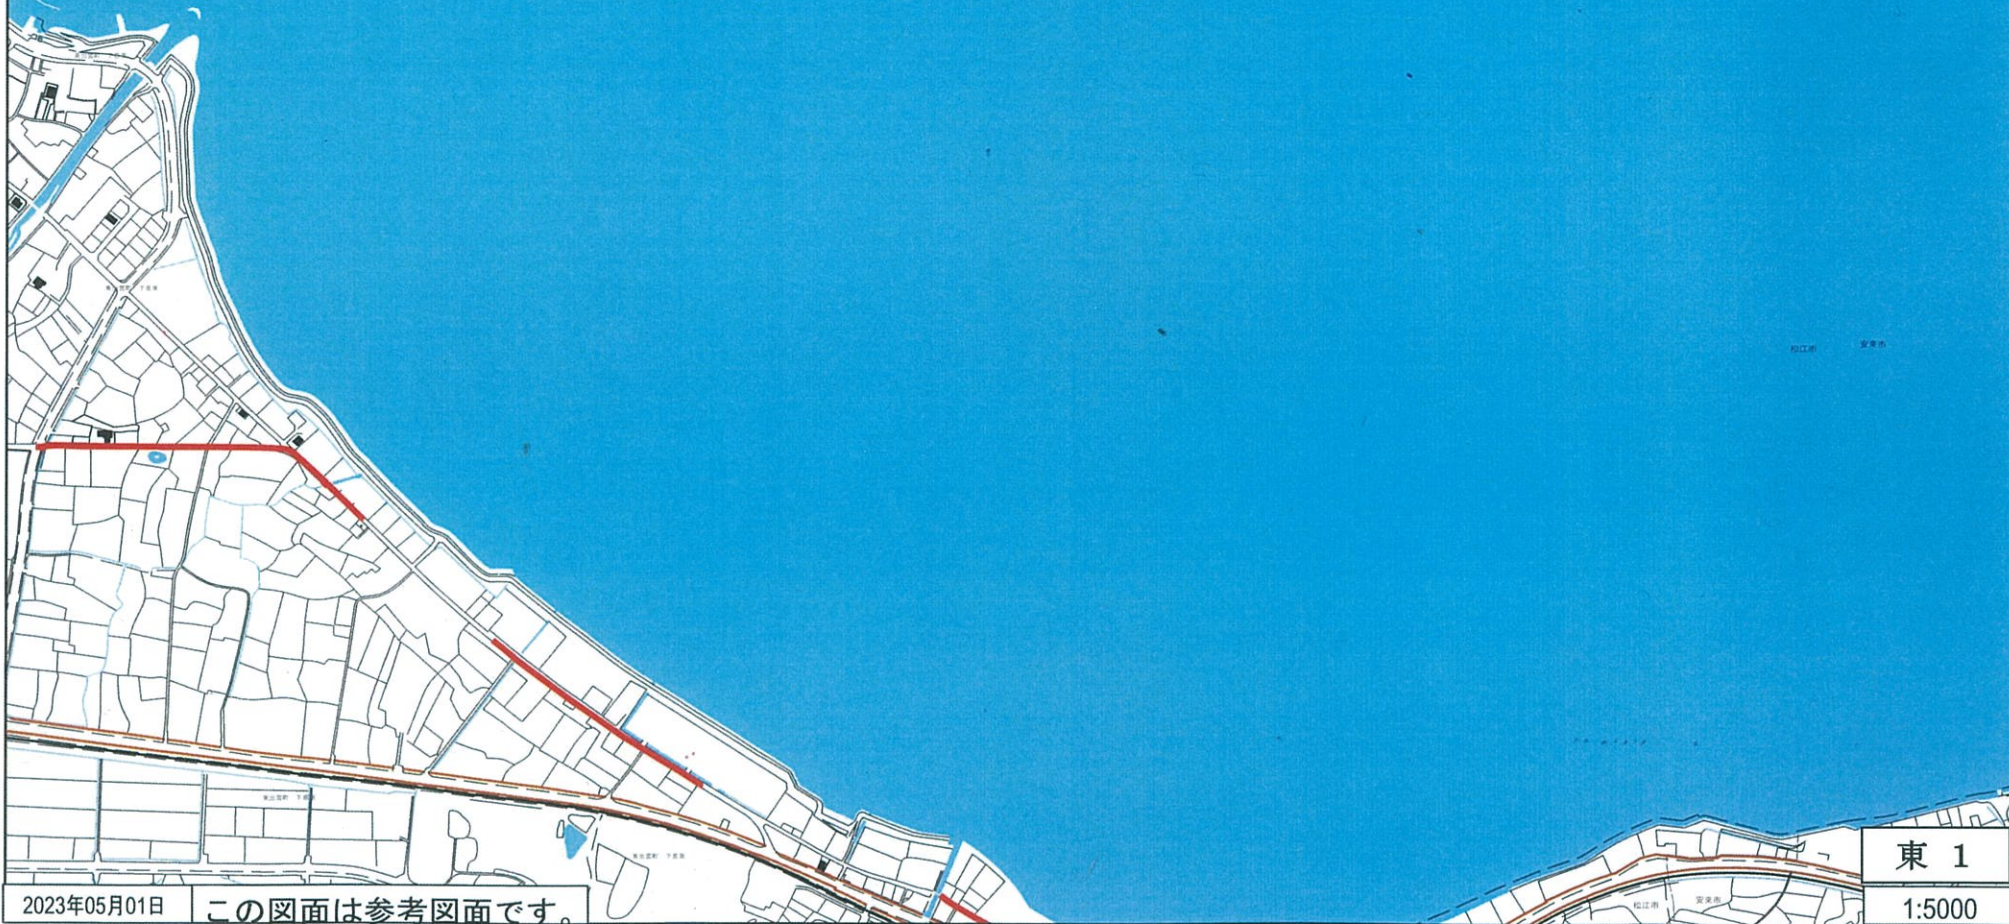

2023年05月01日


この図面は参考図面です。

東 1

1:5000



松江市上水道配管図

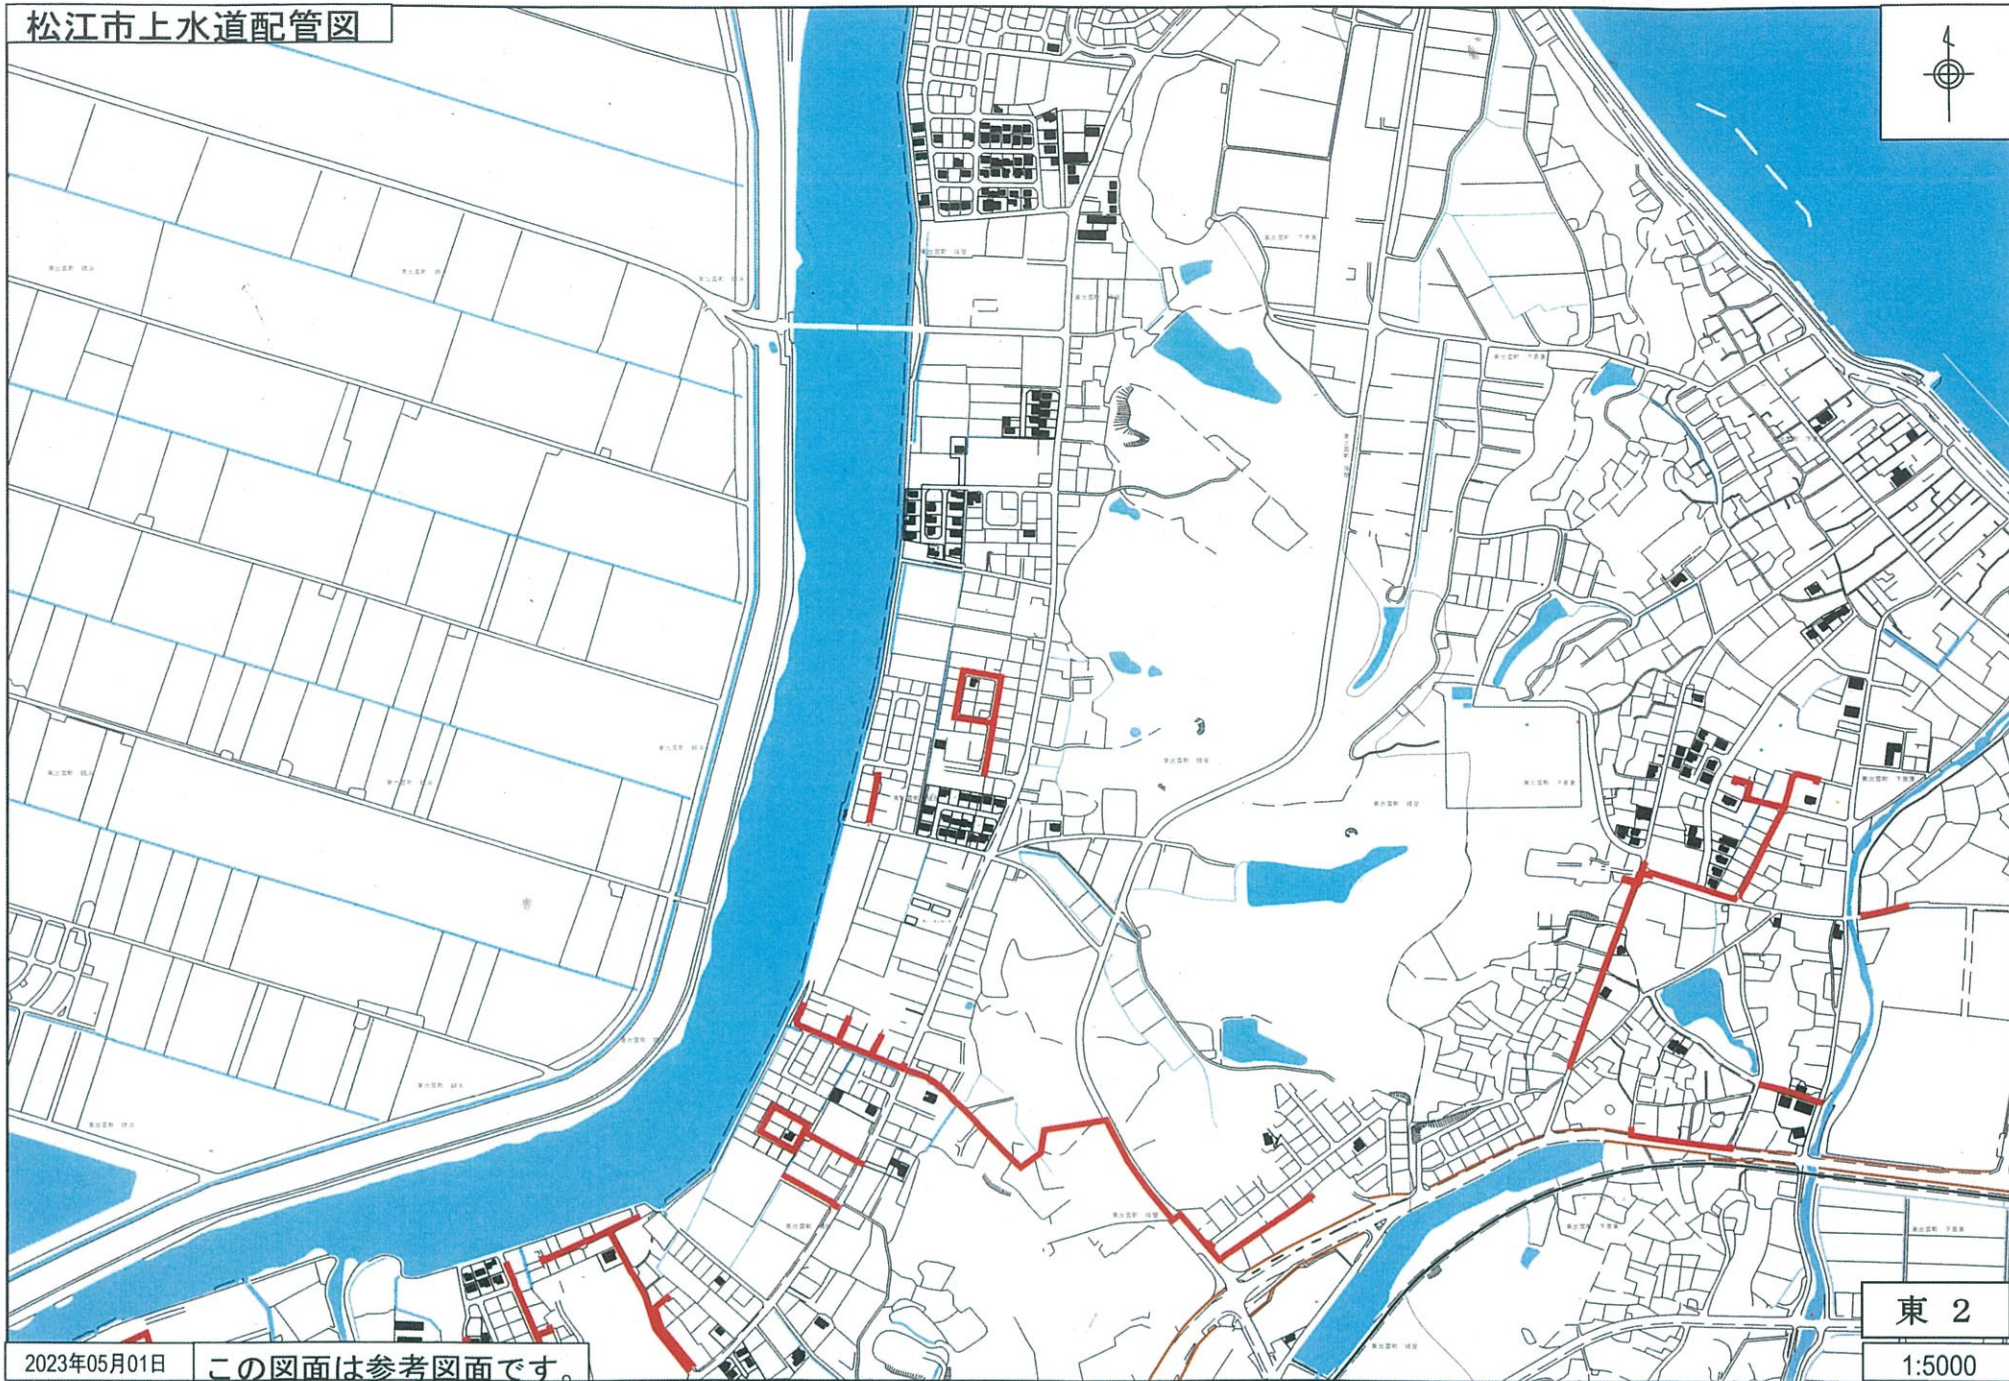

2023年05月01日



この図面は参考図面です。

東 2

1:5000



松江市上水道配管図

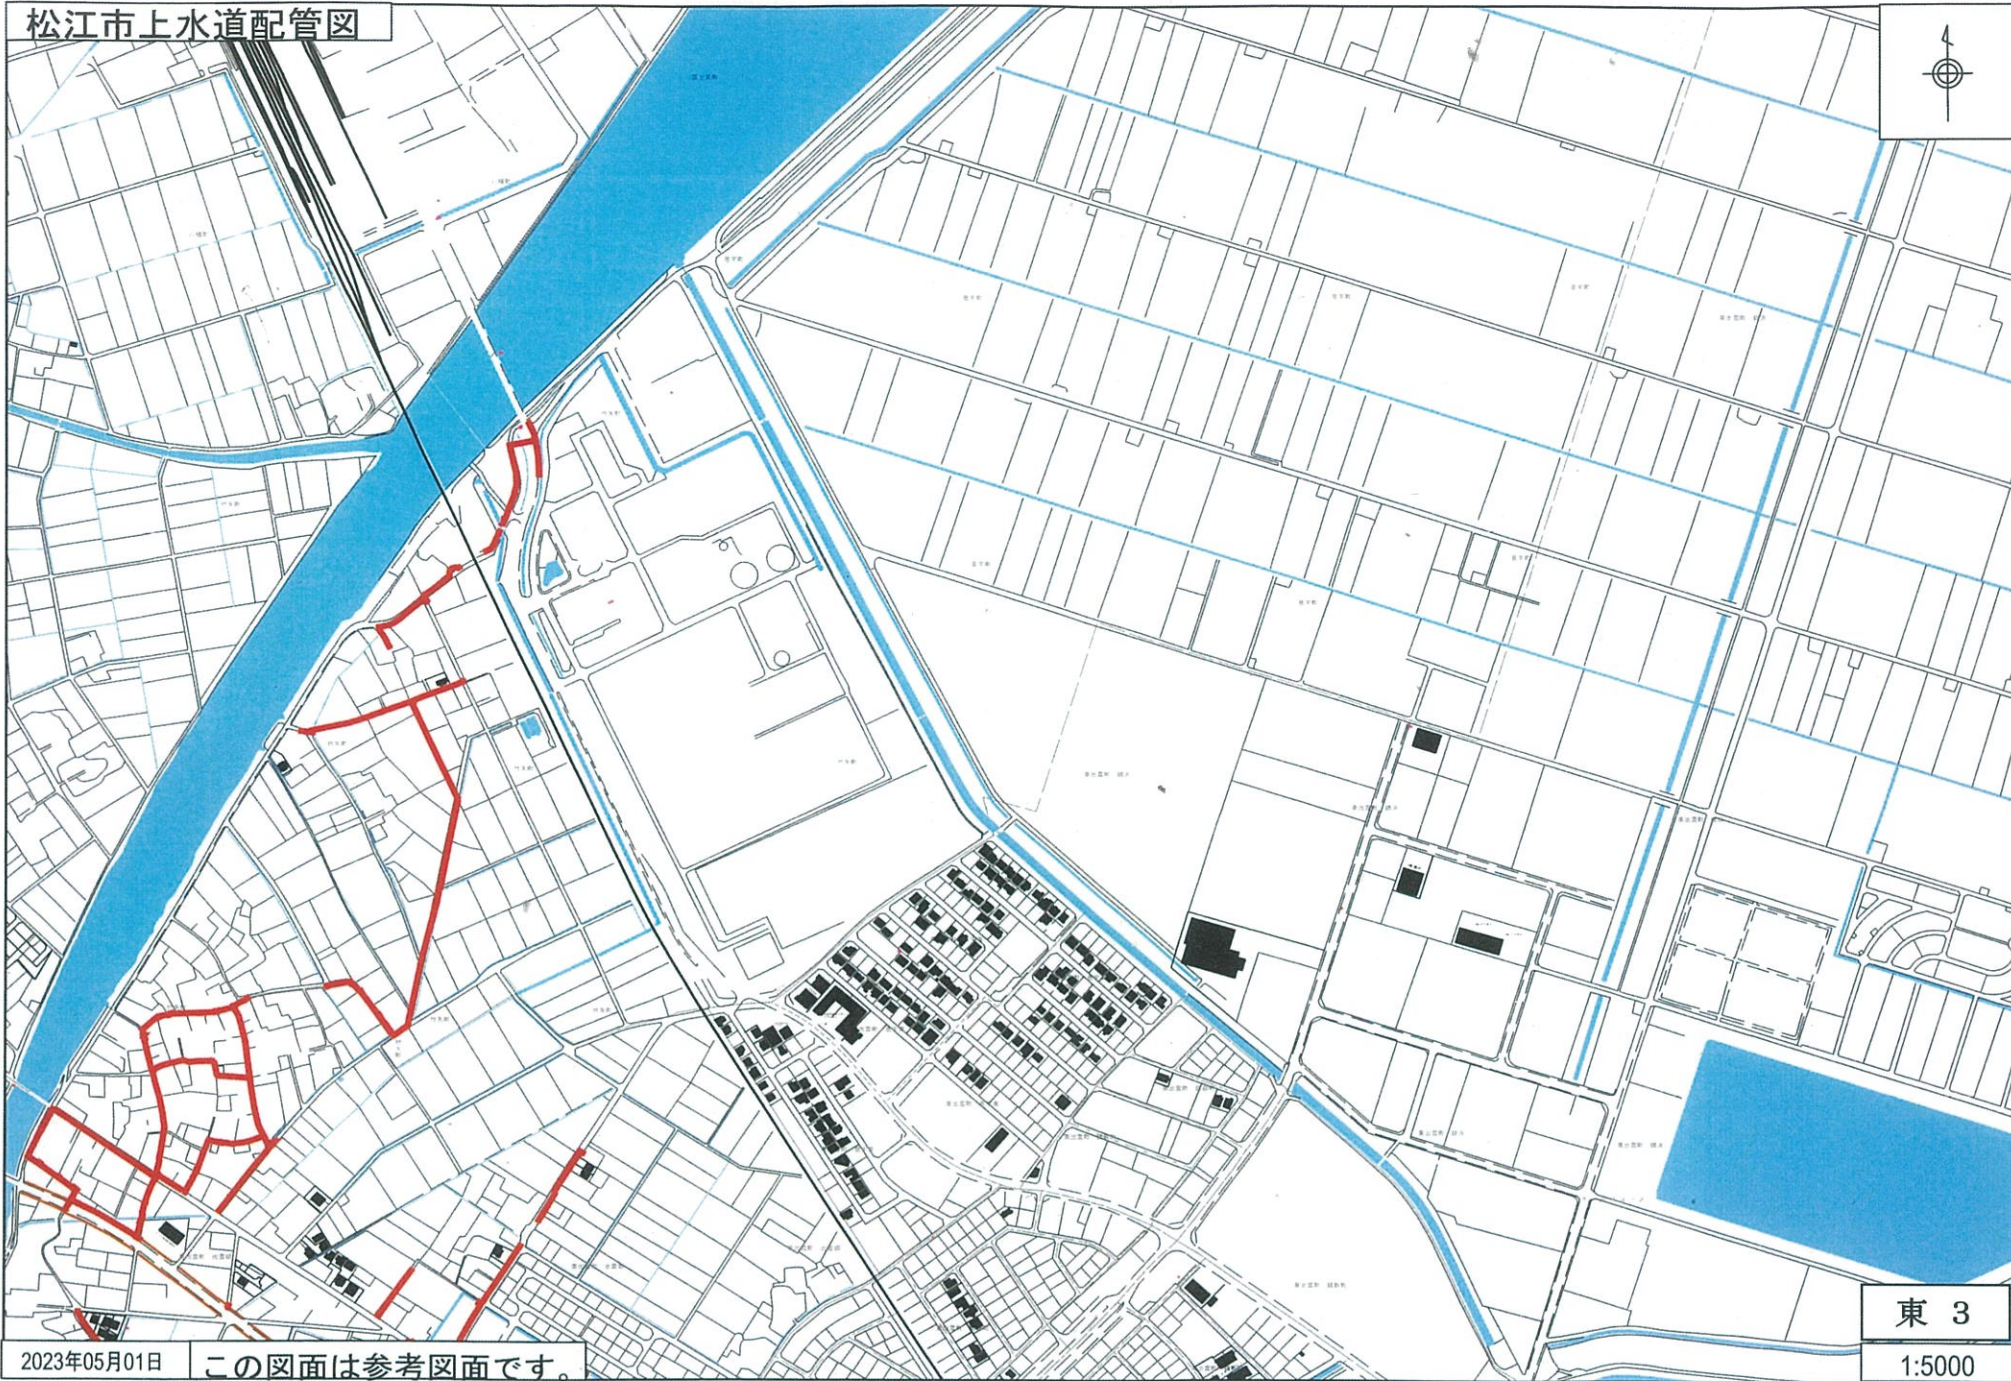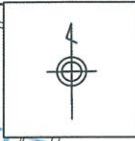

2023年05月01日

この図面は参考図面です。

東 3

1:5000