


松江市上水道配管図

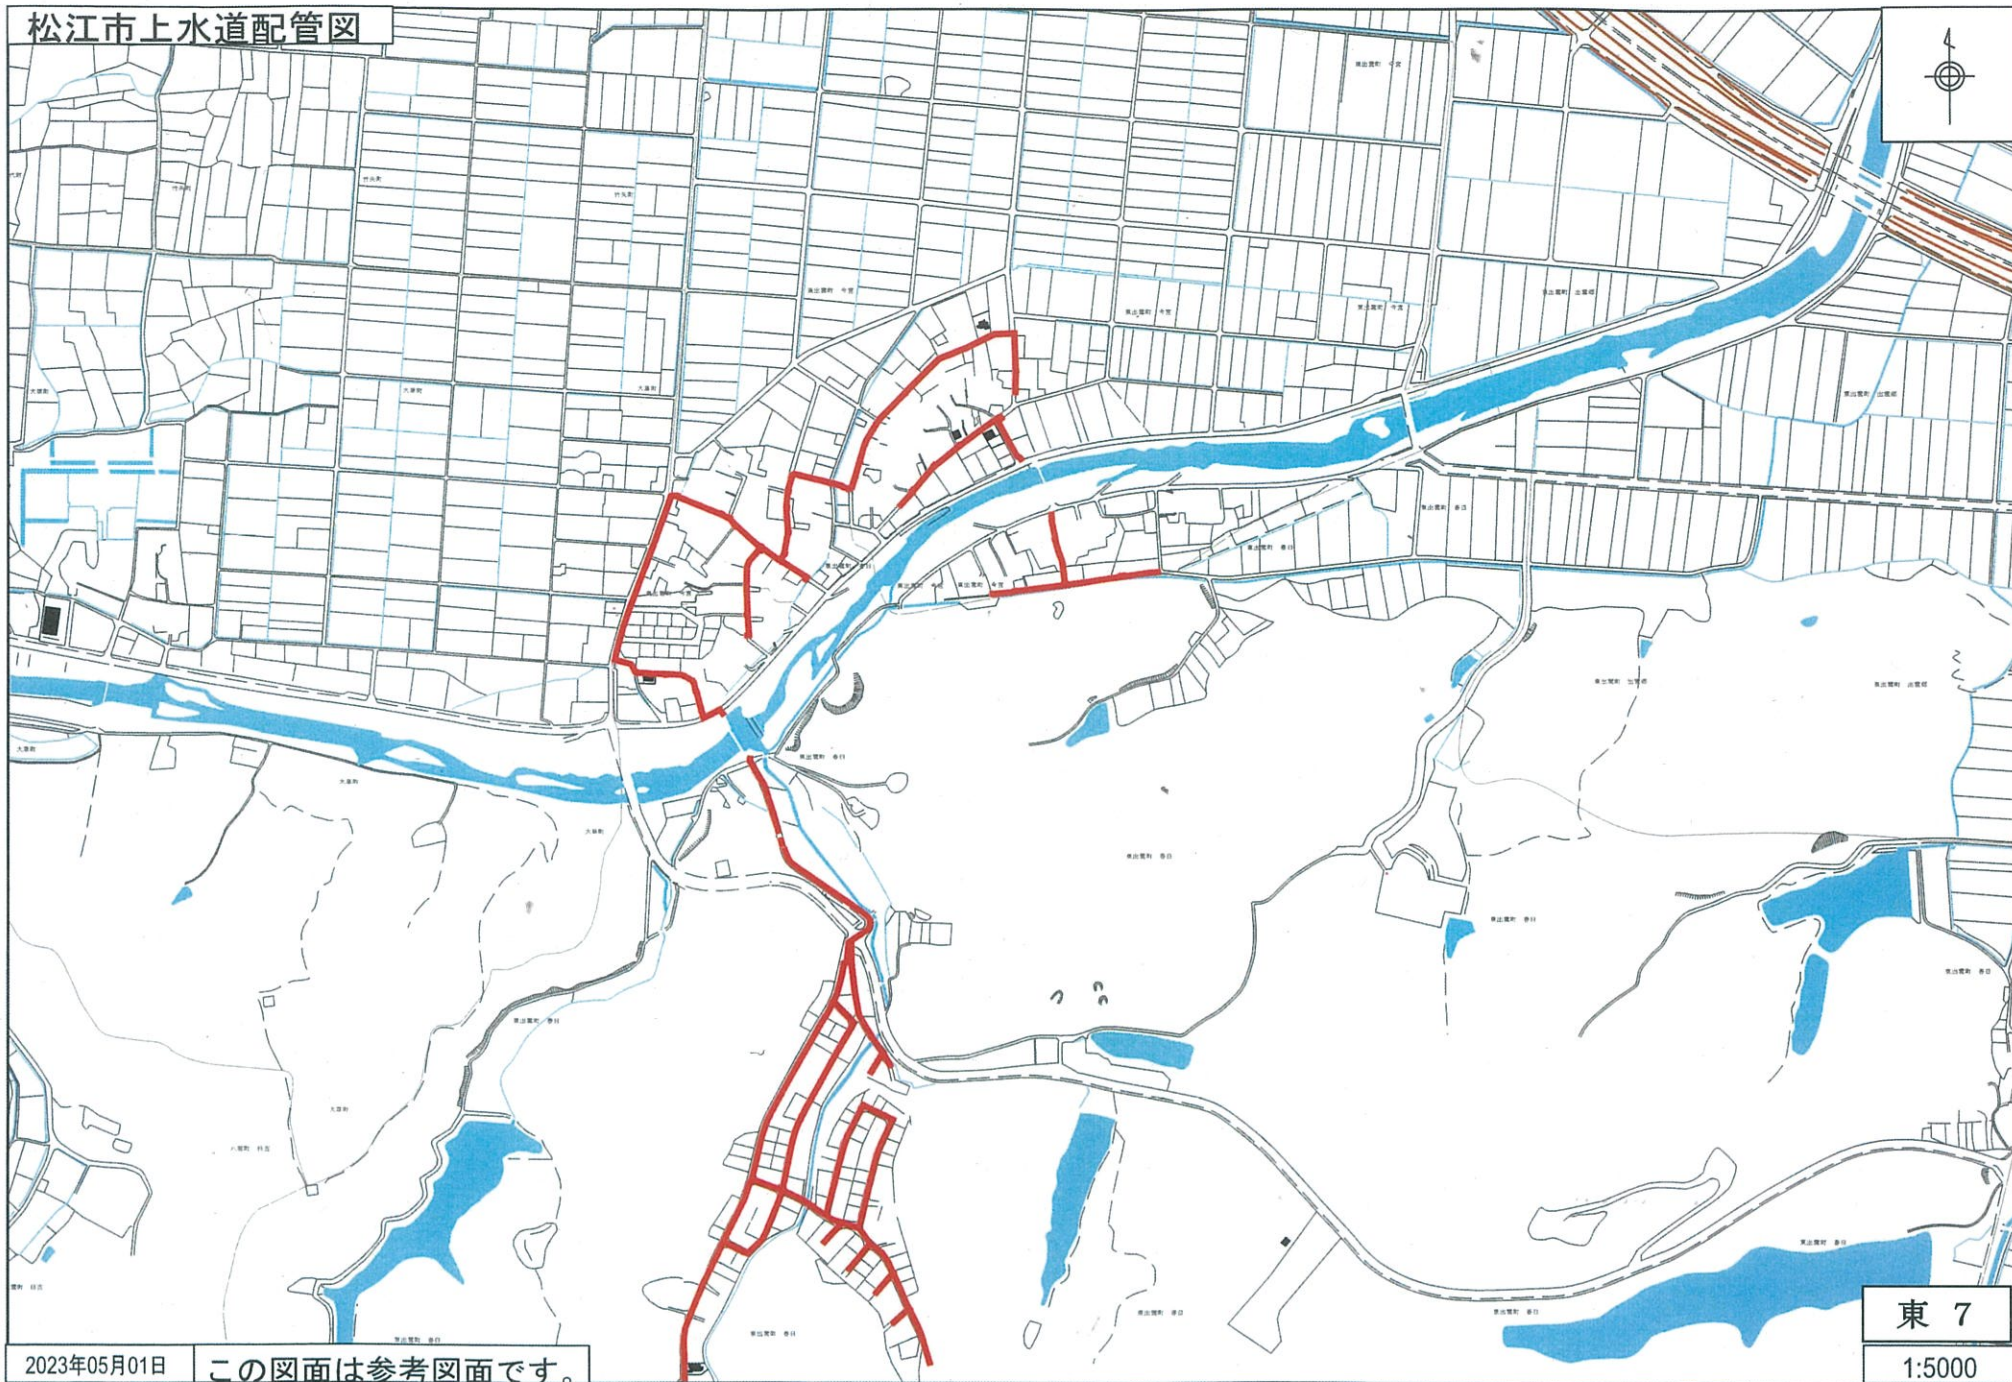


2023年05月01日

この図面は参考図面です。

東 7

1:5000

松江市上水道配管図

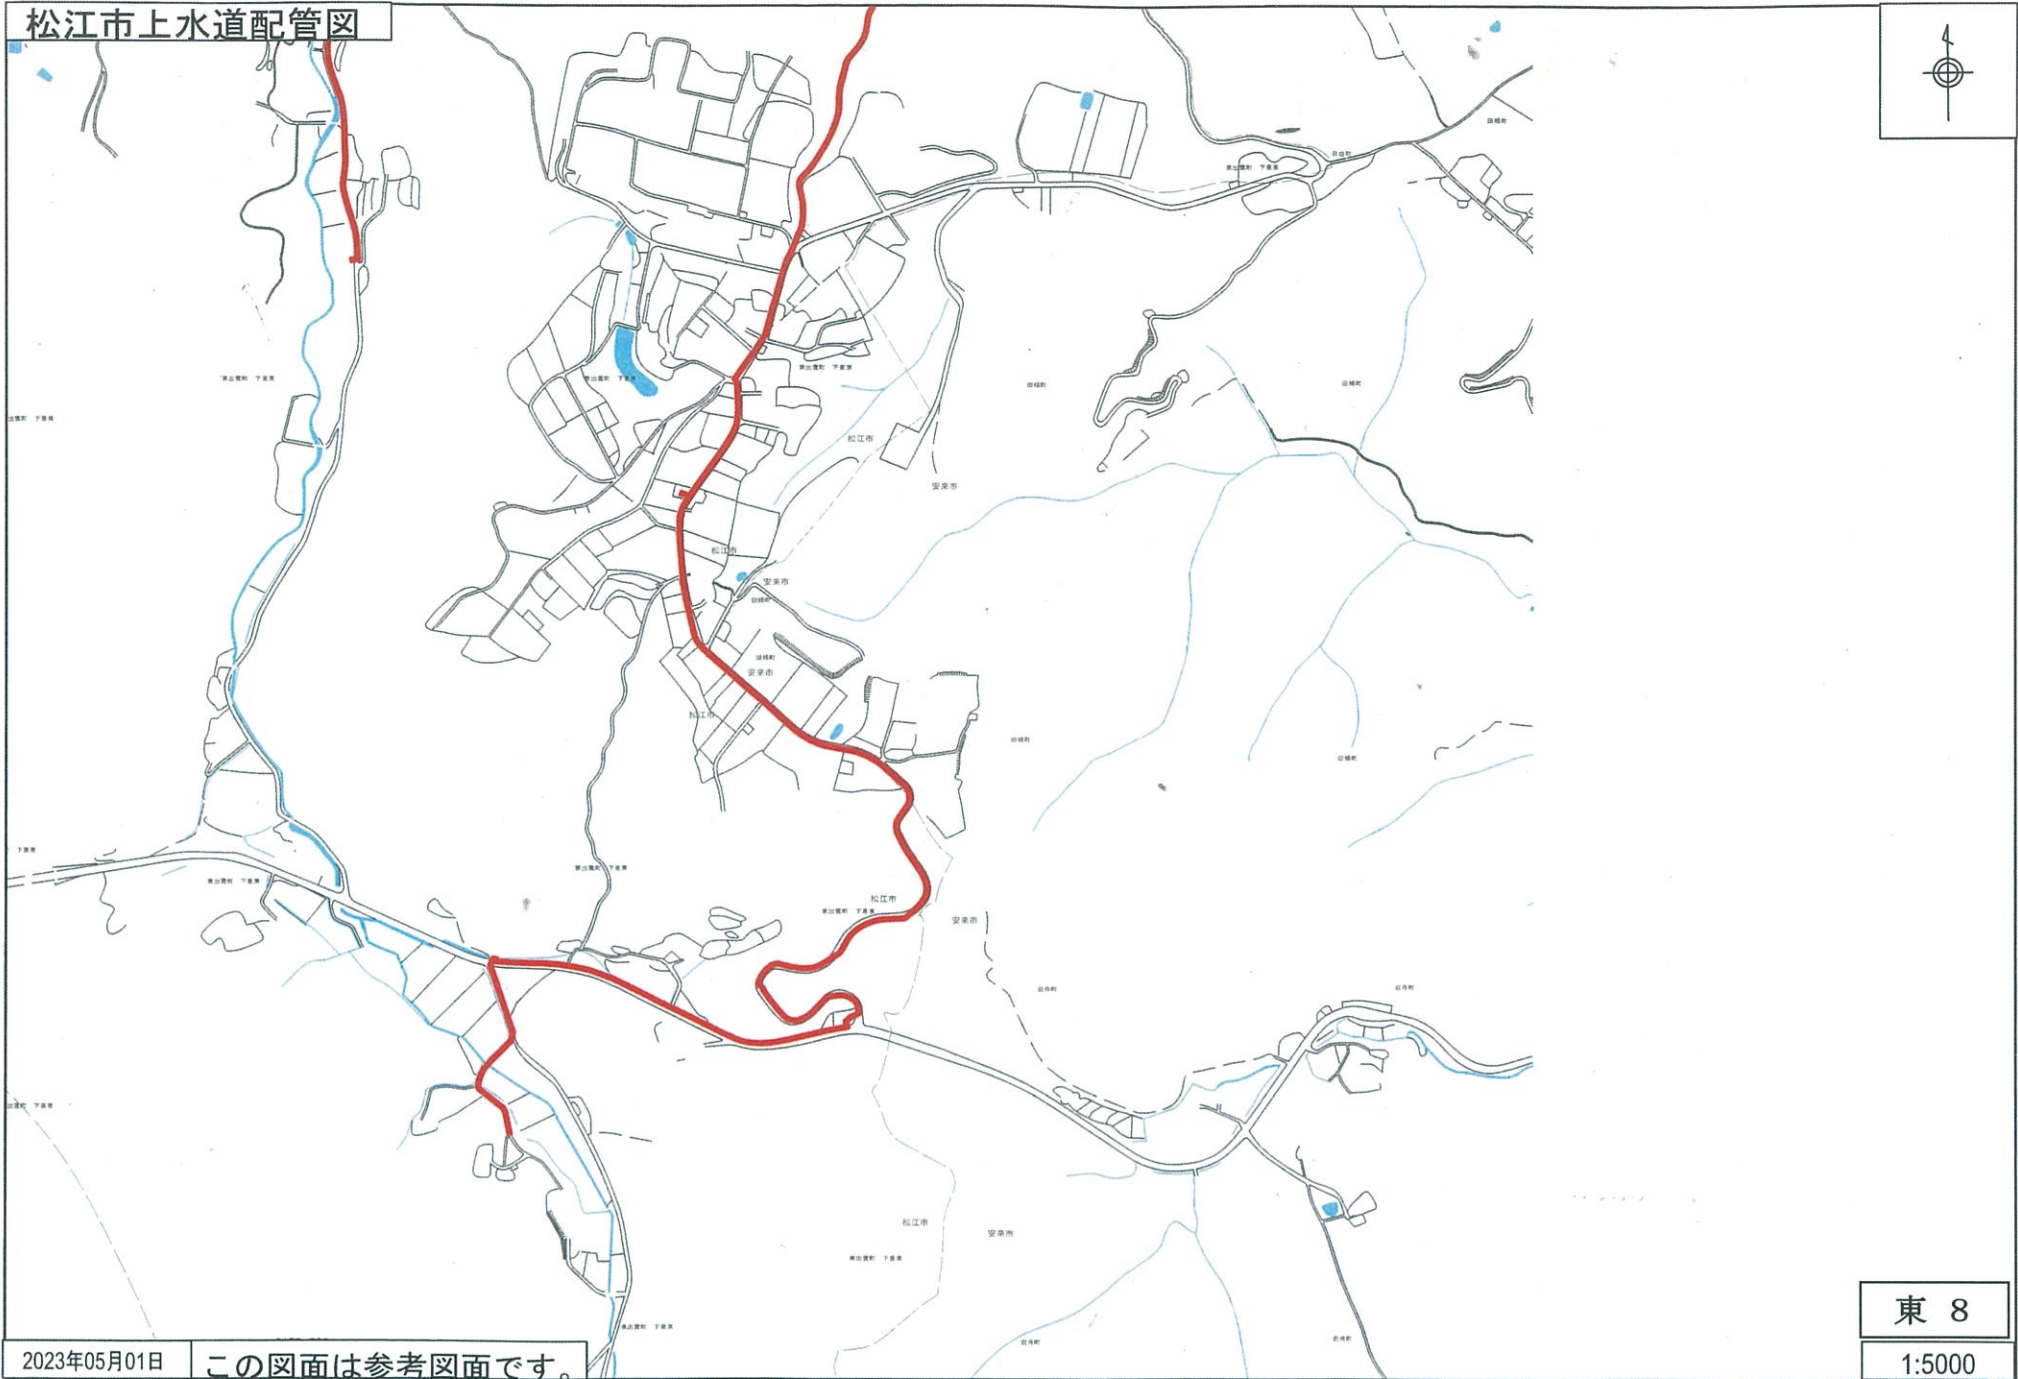


2023年05月01日

この図面は参考図面です。

東 8
1:5000

松江市上水道配管図

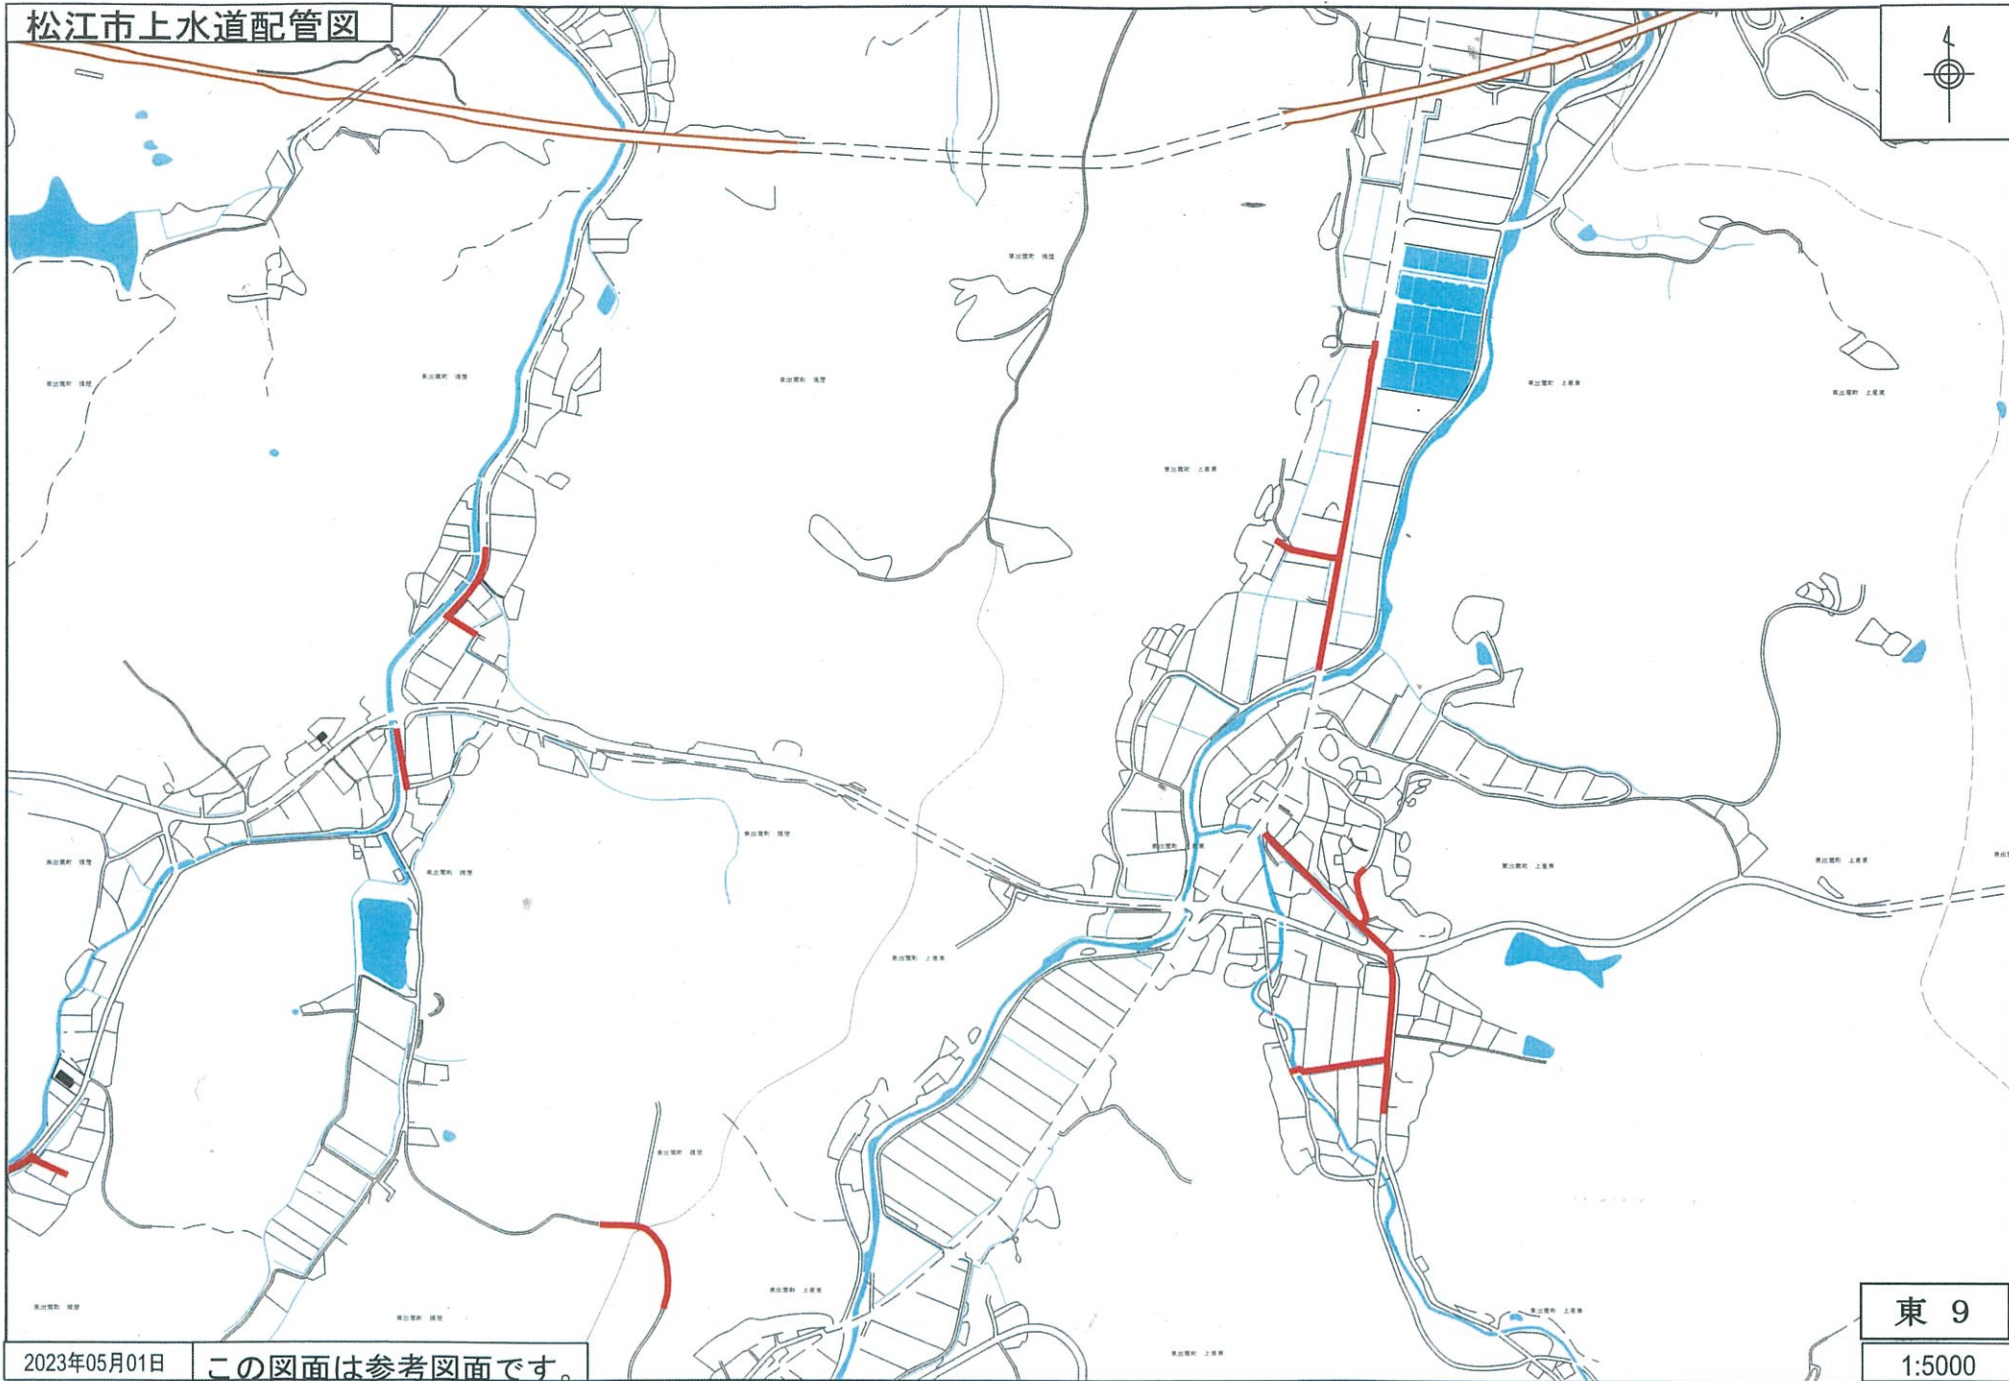


2023年05月01日

この図面は参考図面です。

東 9
1:5000

松江市上水道配管図

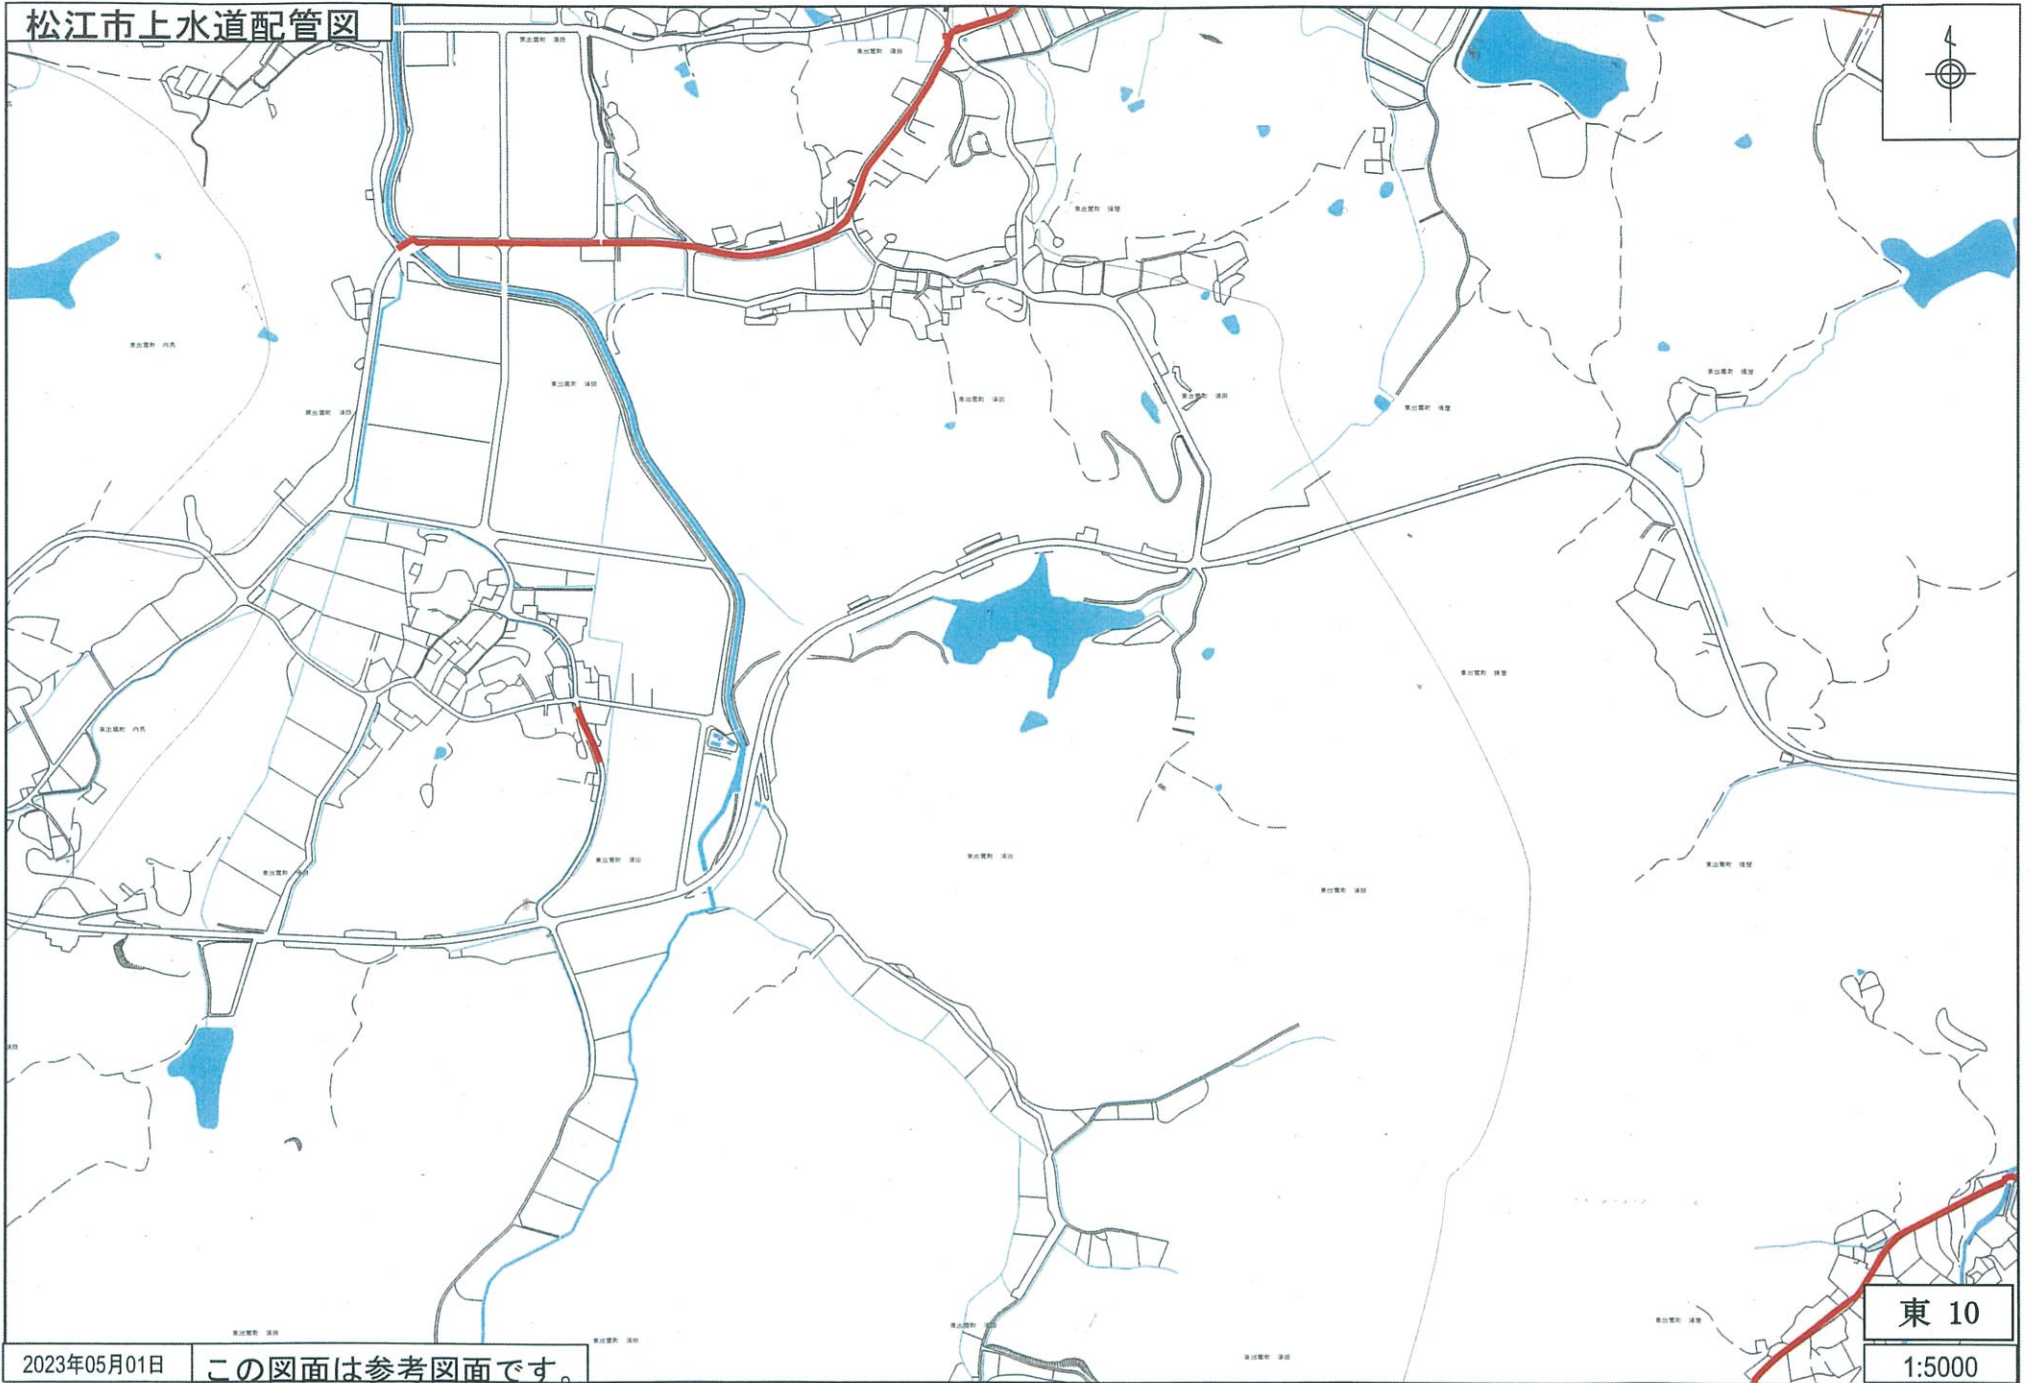


2023年05月01日

この図面は参考図面です。

東 10

1:5000

松江市上水道配管図

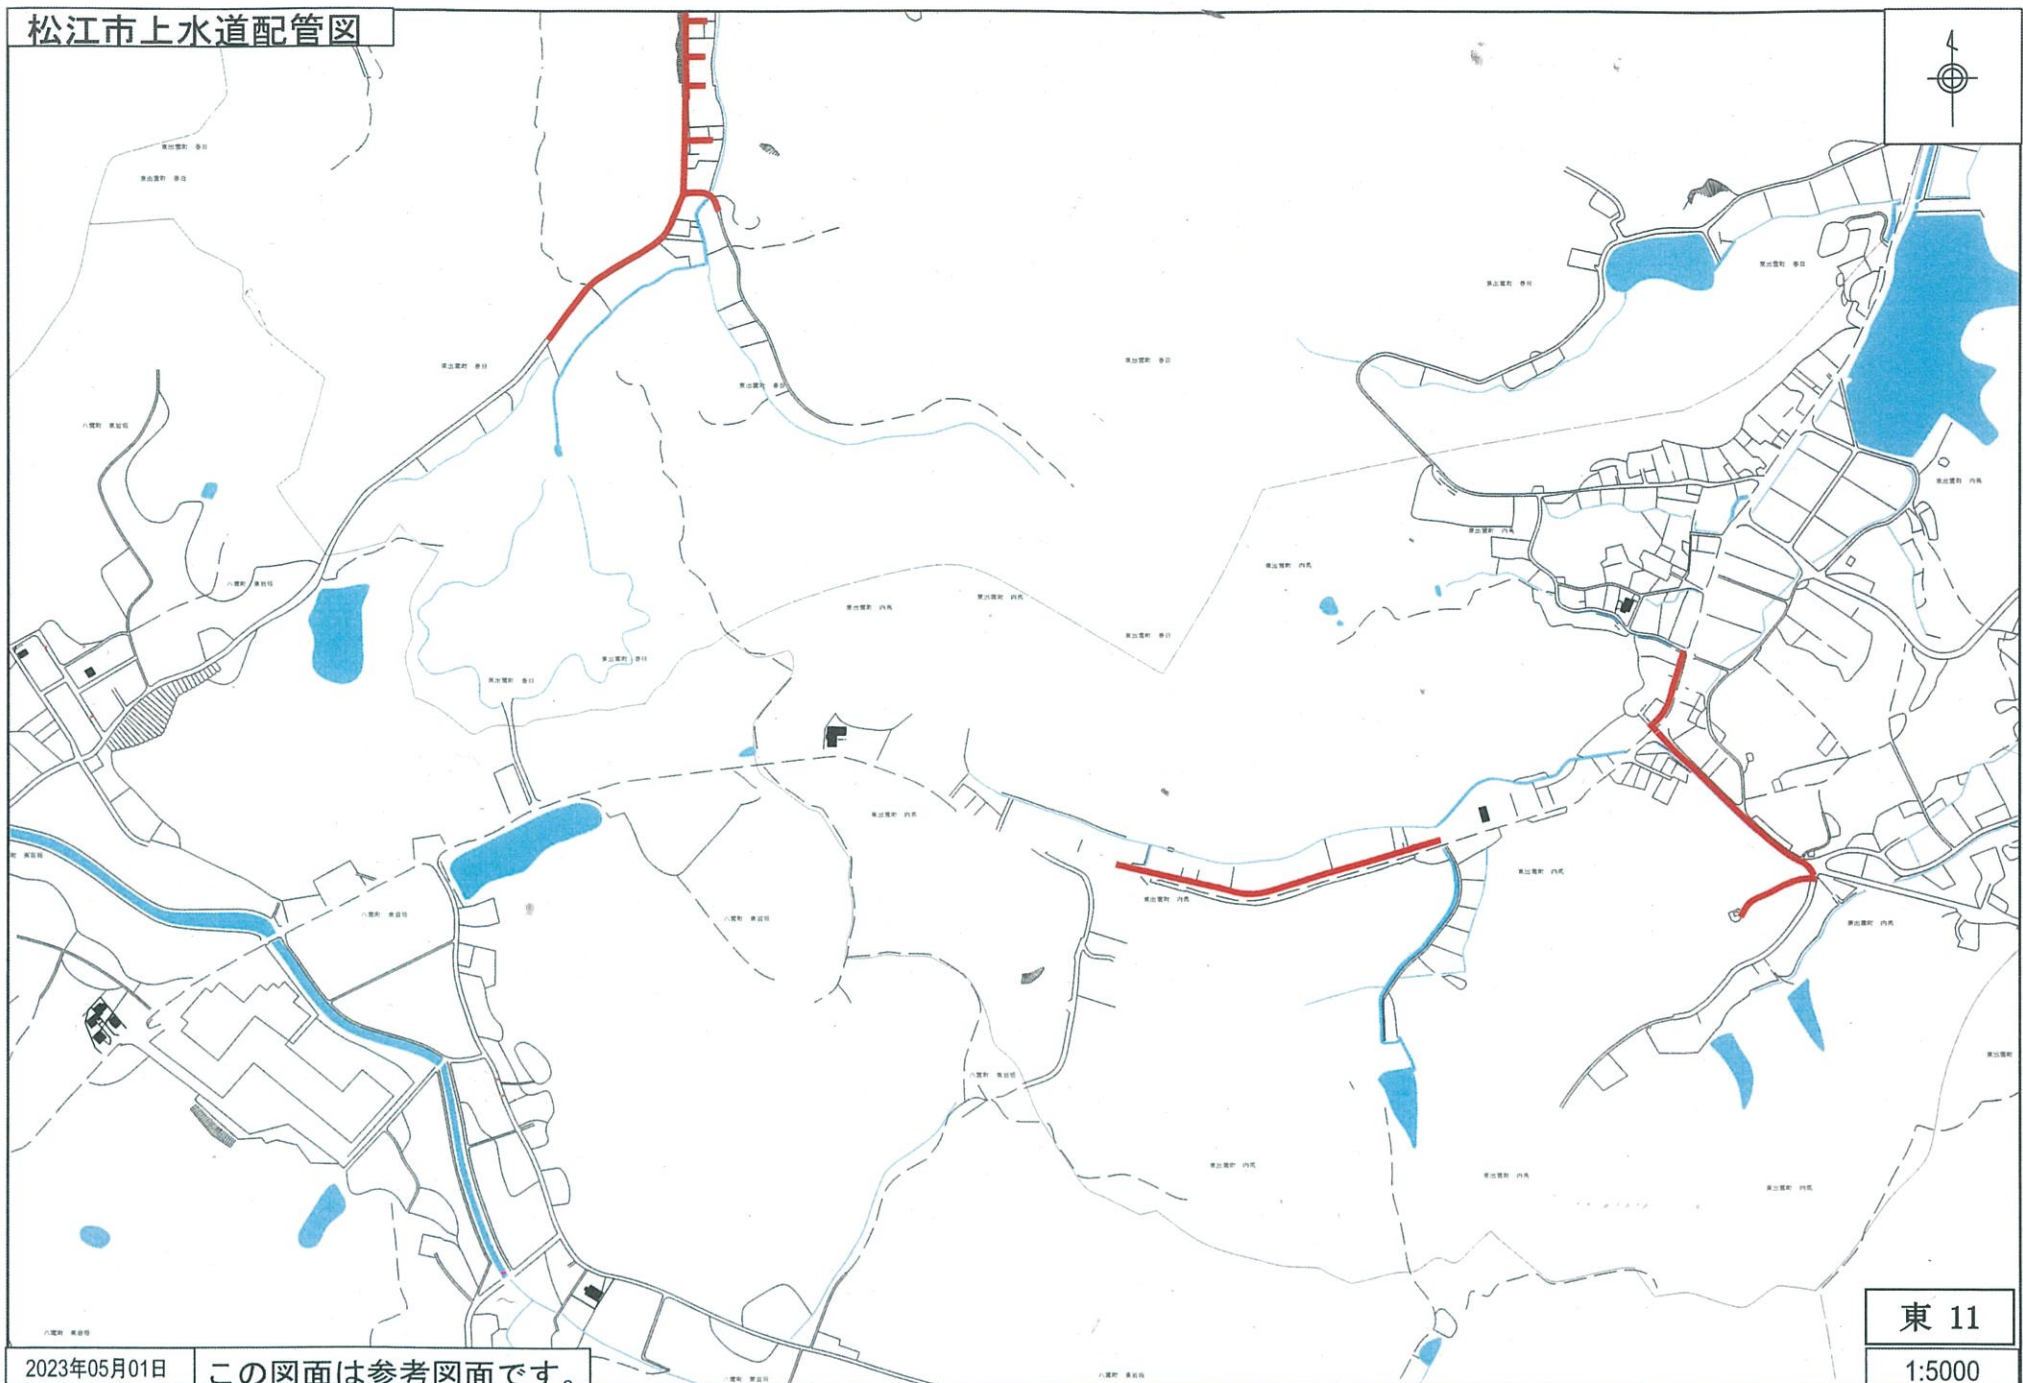

2023年05月01日

この図面は参考図面です。

東 11
1:5000