


松江市上水道配管図

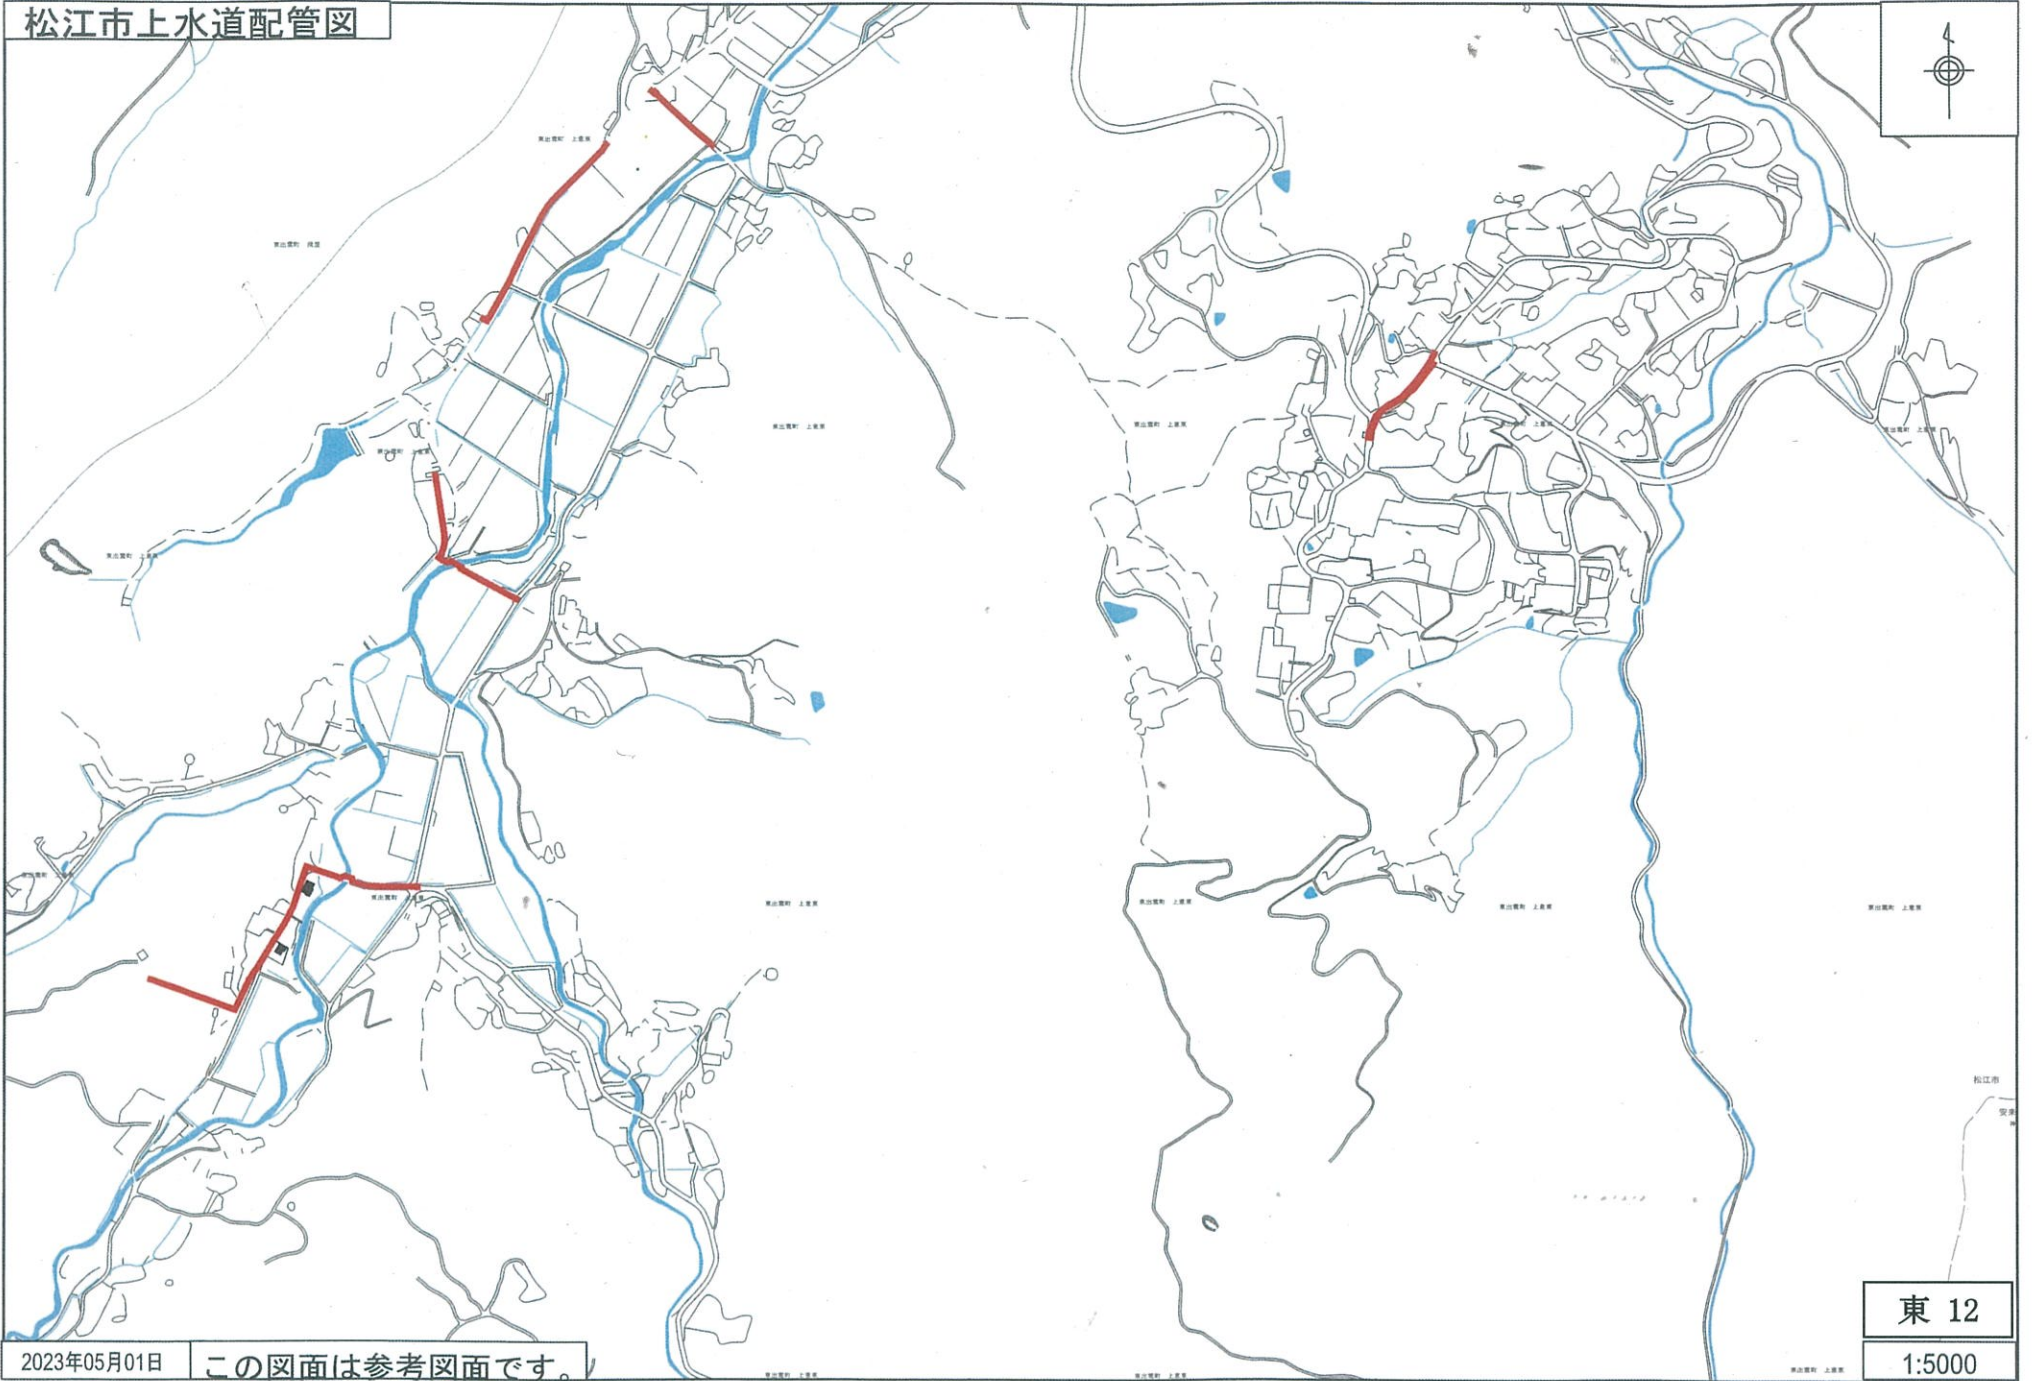


2023年05月01日

この図面は参考図面です。

東 12

1:5000

松江市上水道配管図

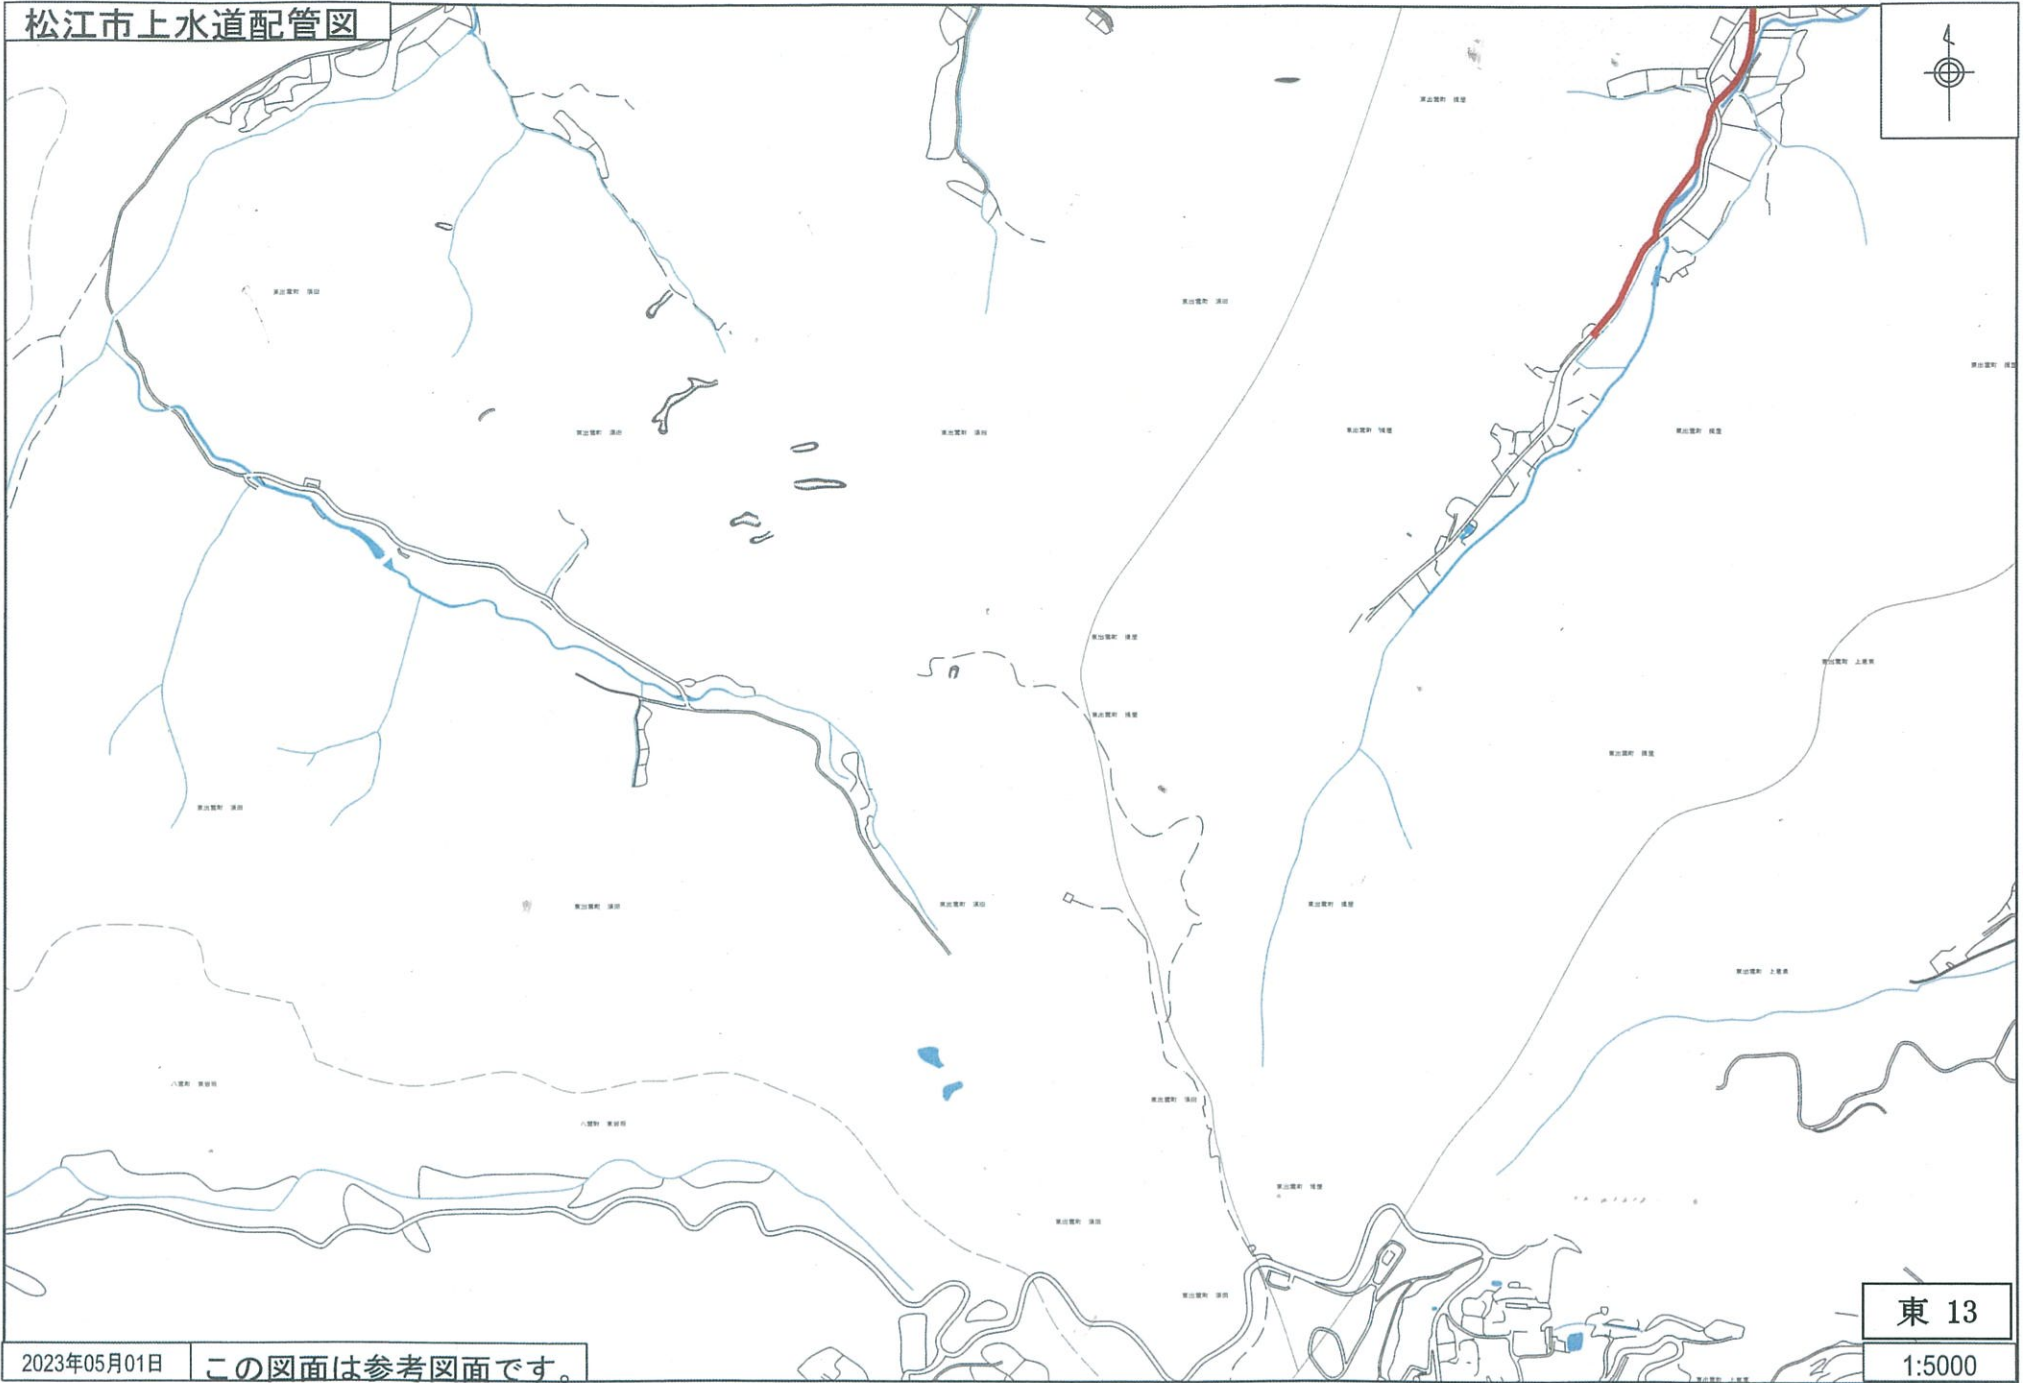


2023年05月01日

この図面は参考図面です。

東 13

1:5000

松江市上水道配管図

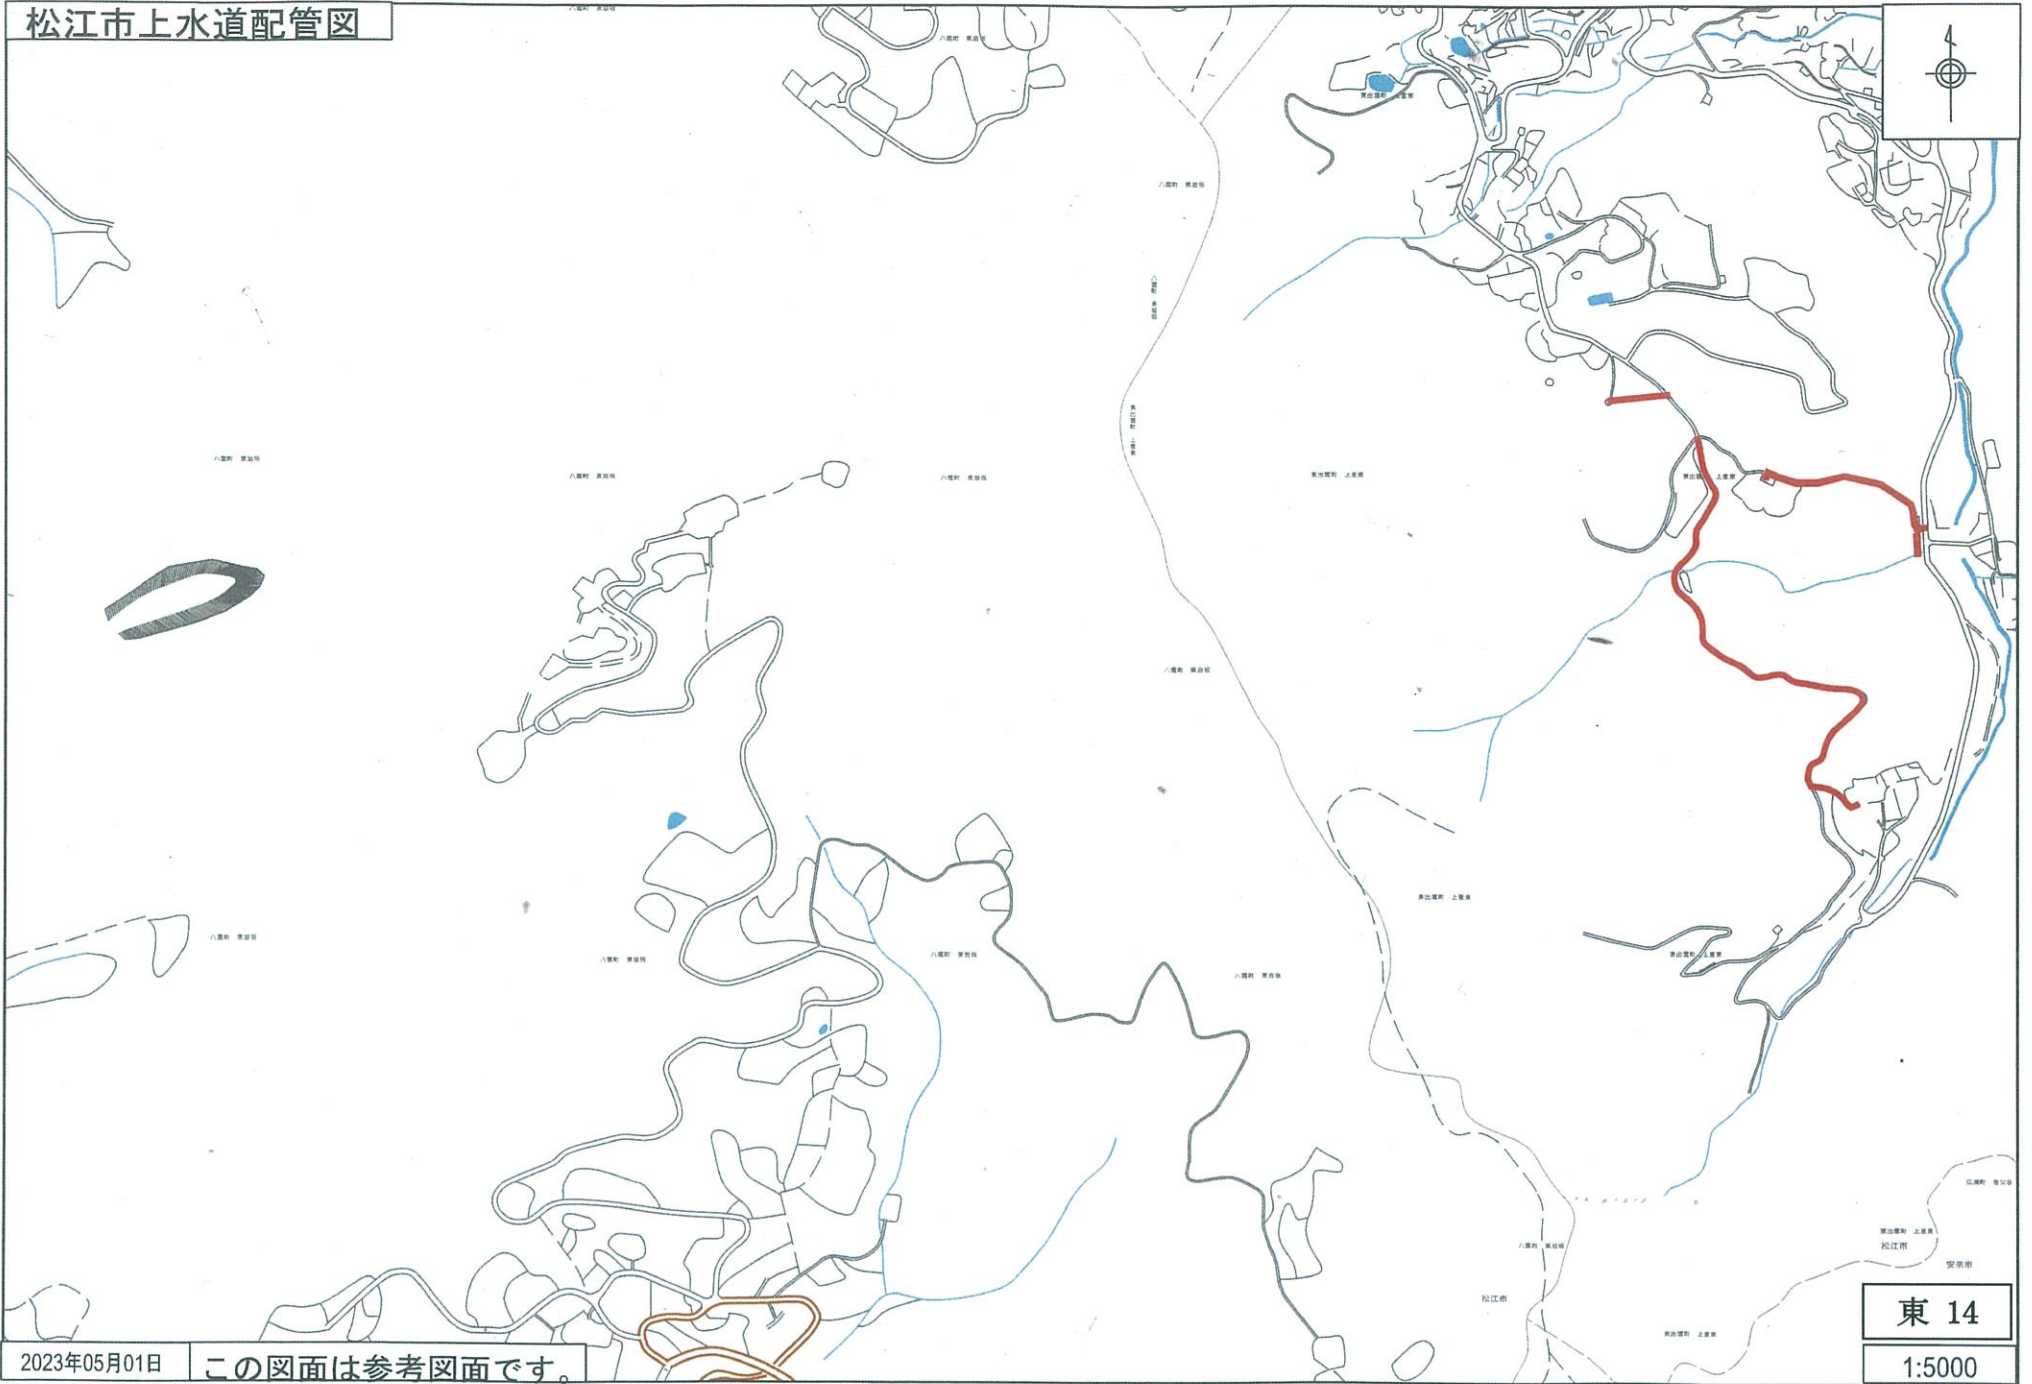

2023年05月01日

この図面は参考図面です。

東 14

1:5000