




松江市上水道配管図

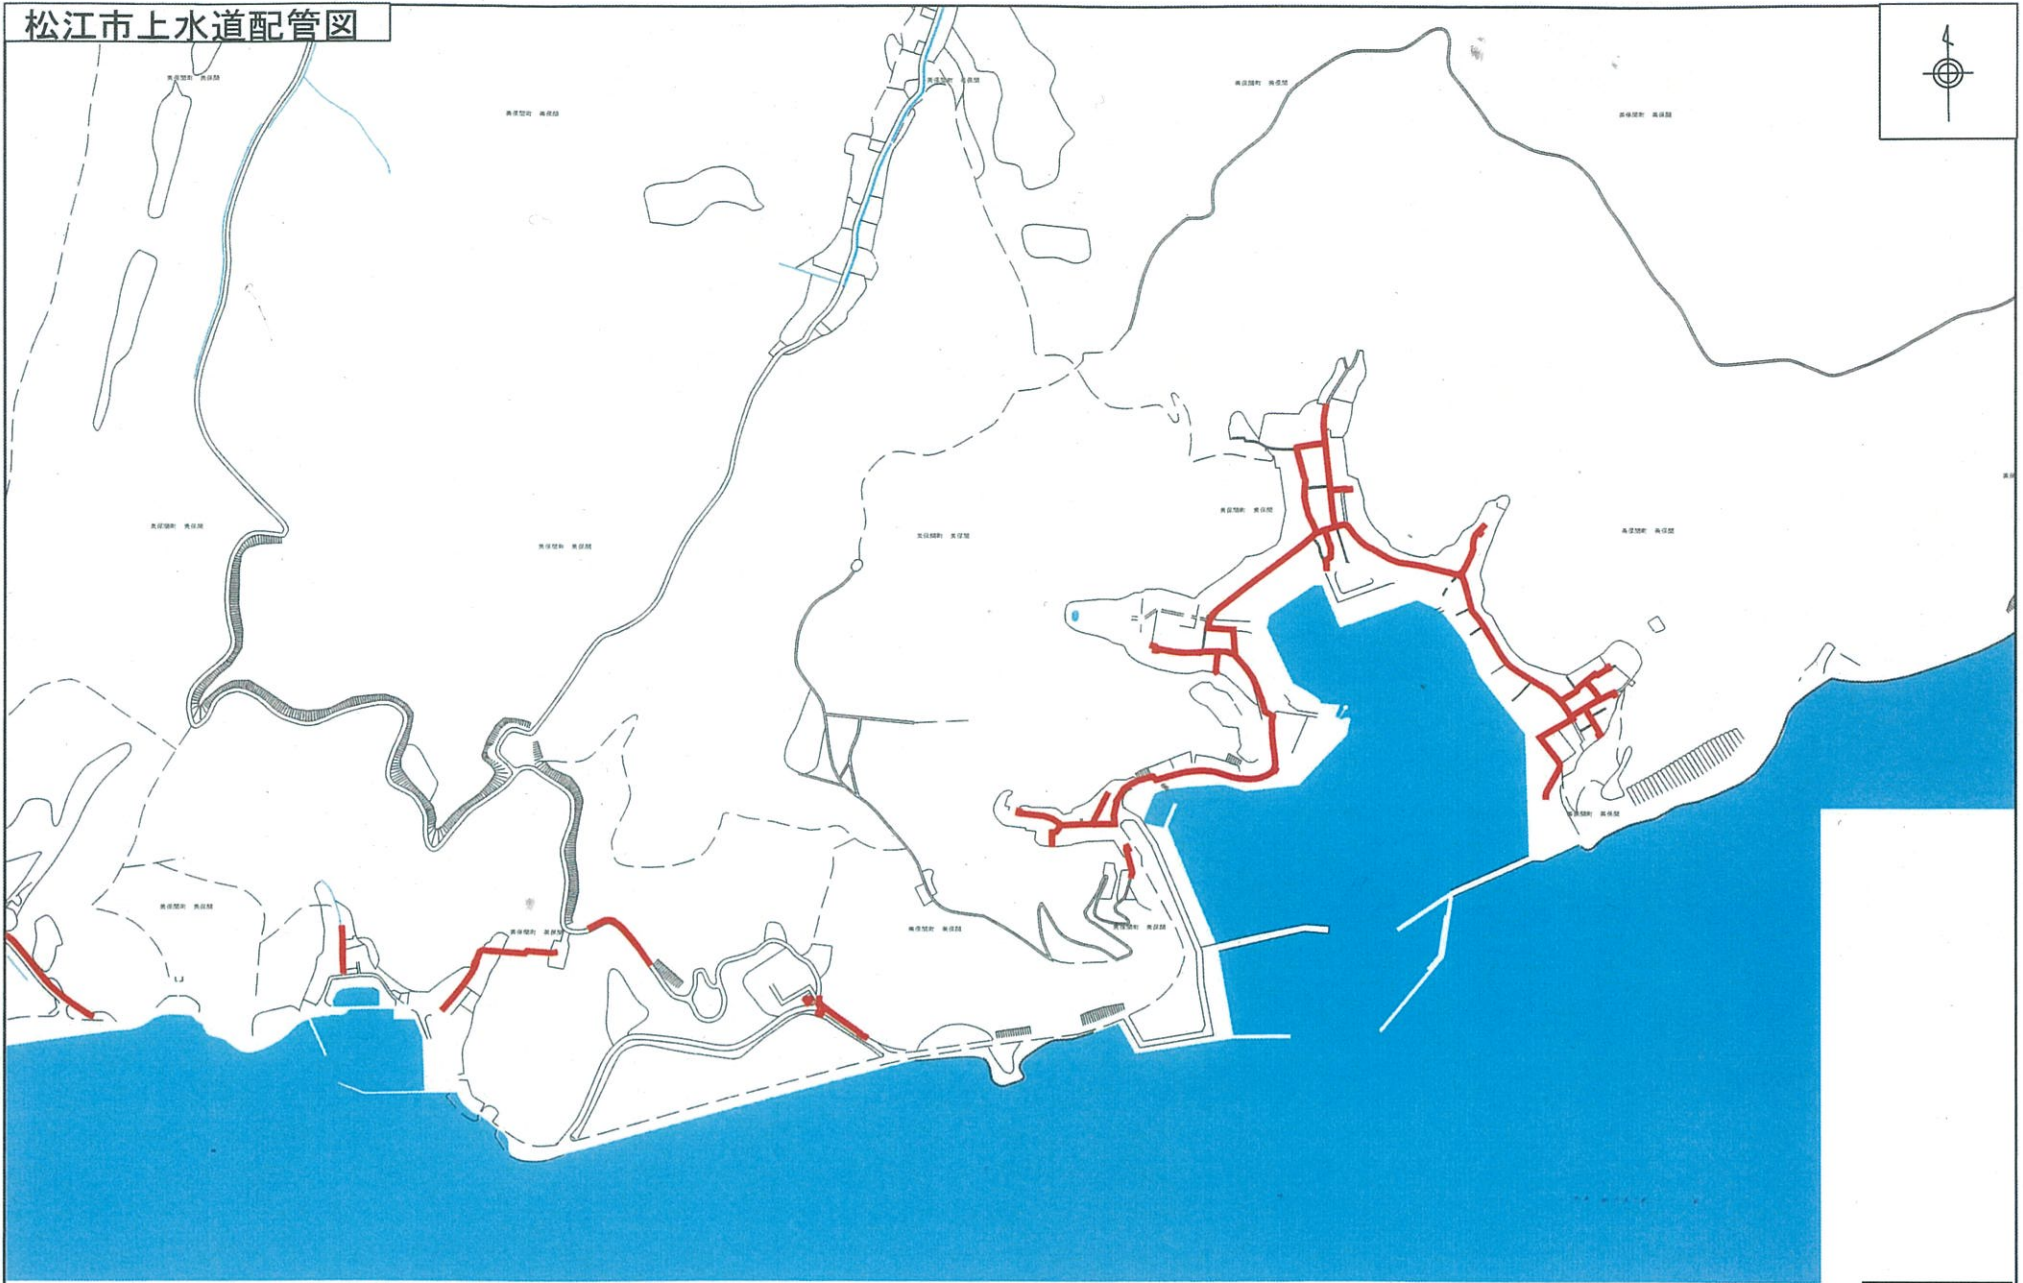

2023年04月28日 この図面は参考図面です。

美 1
1:5000


松江市上水道配管図

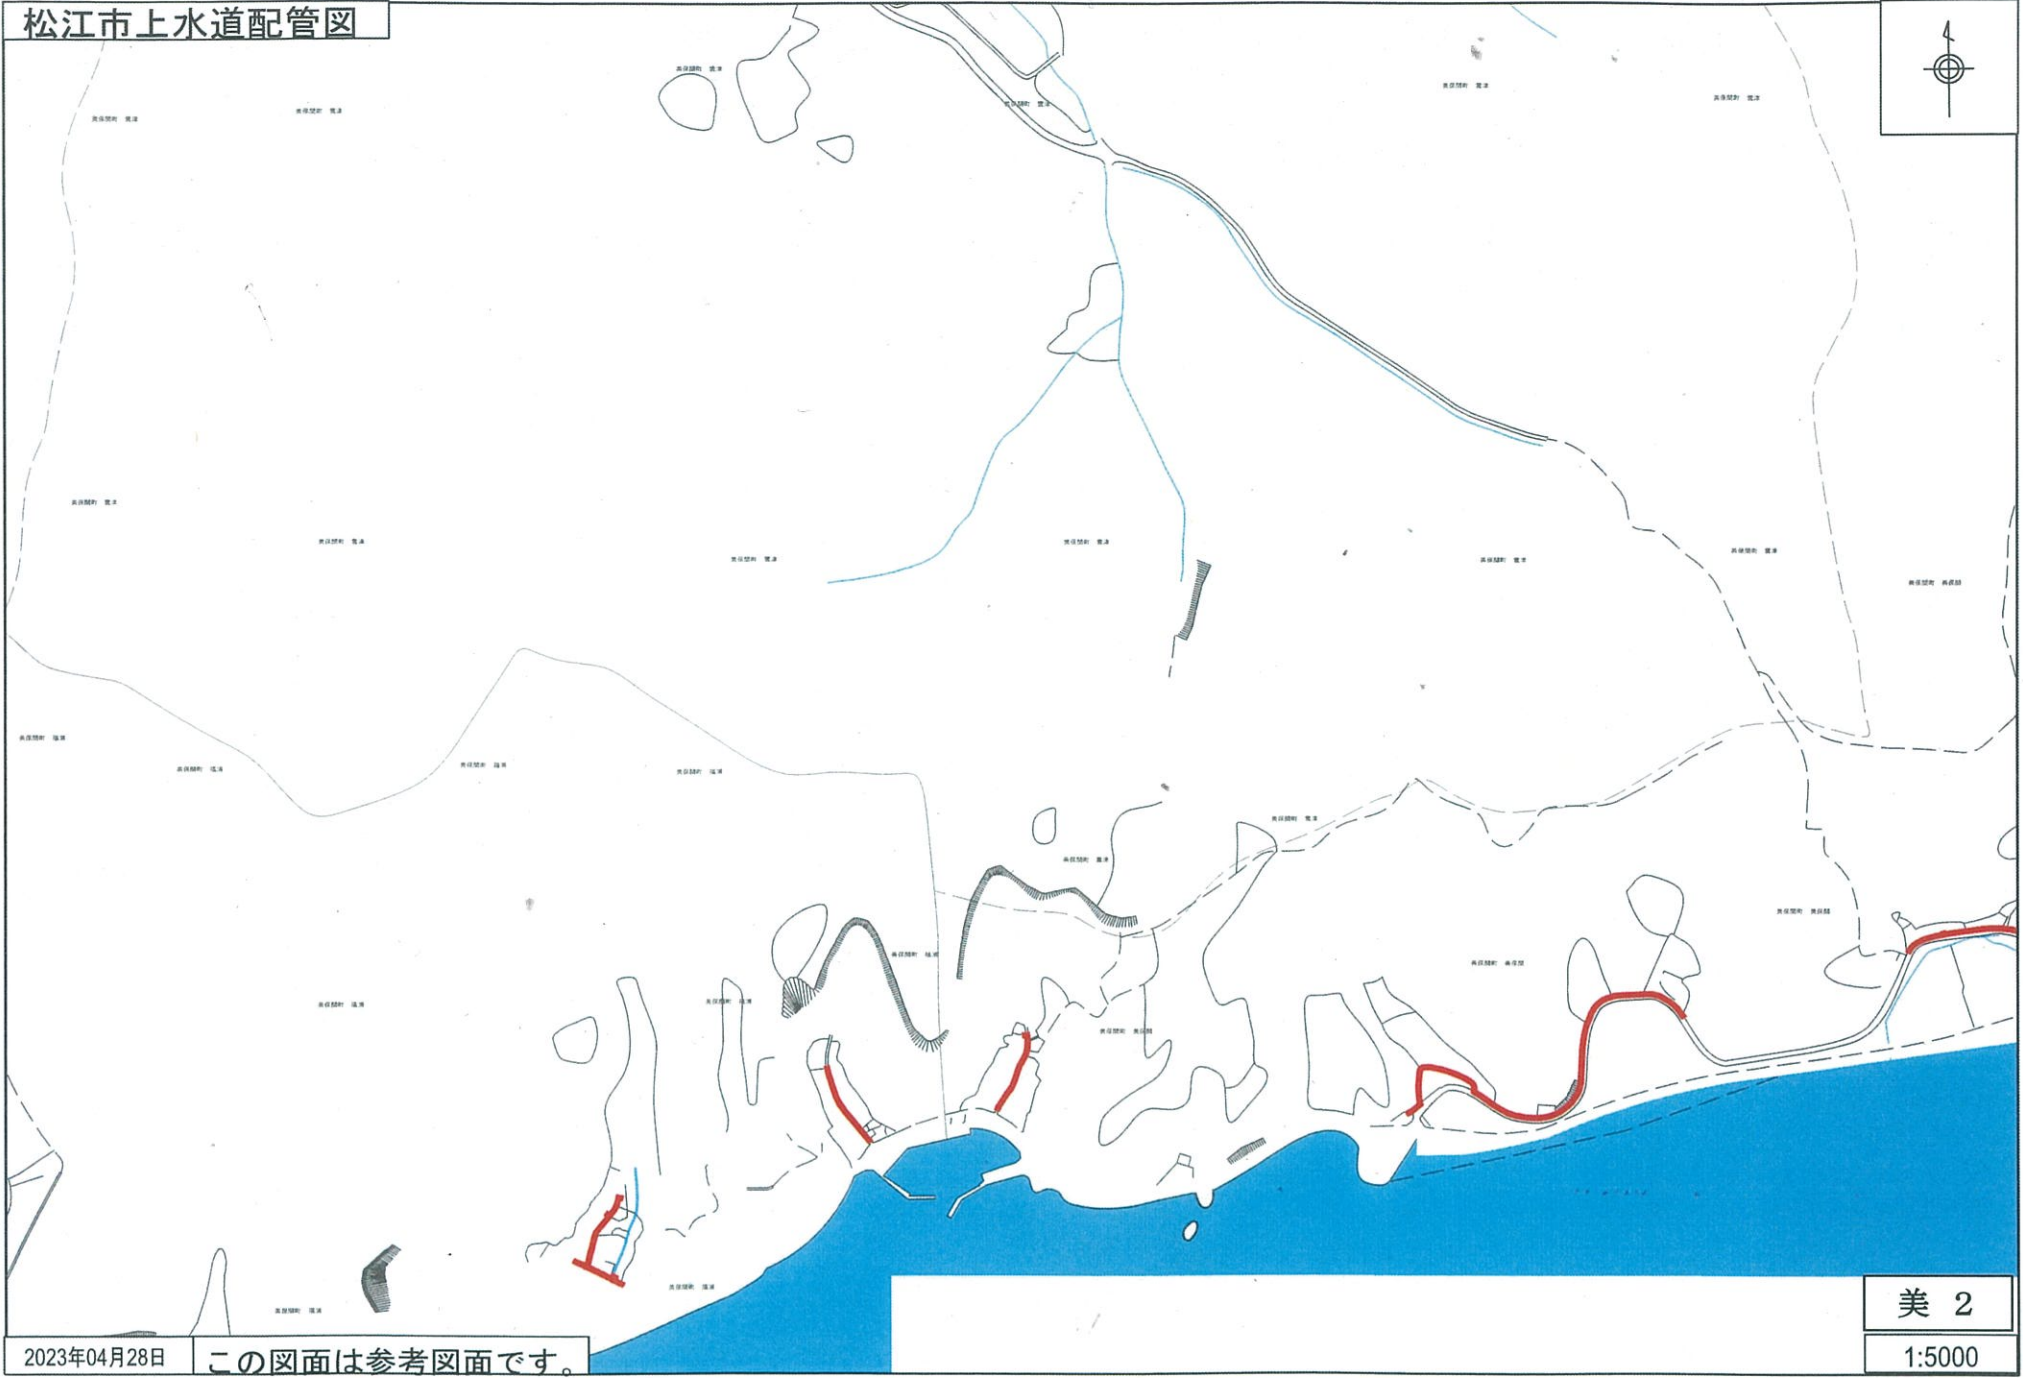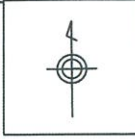

2023年04月28日 この図面は参考図面です。

美 2
1:5000


松江市上水道配管図

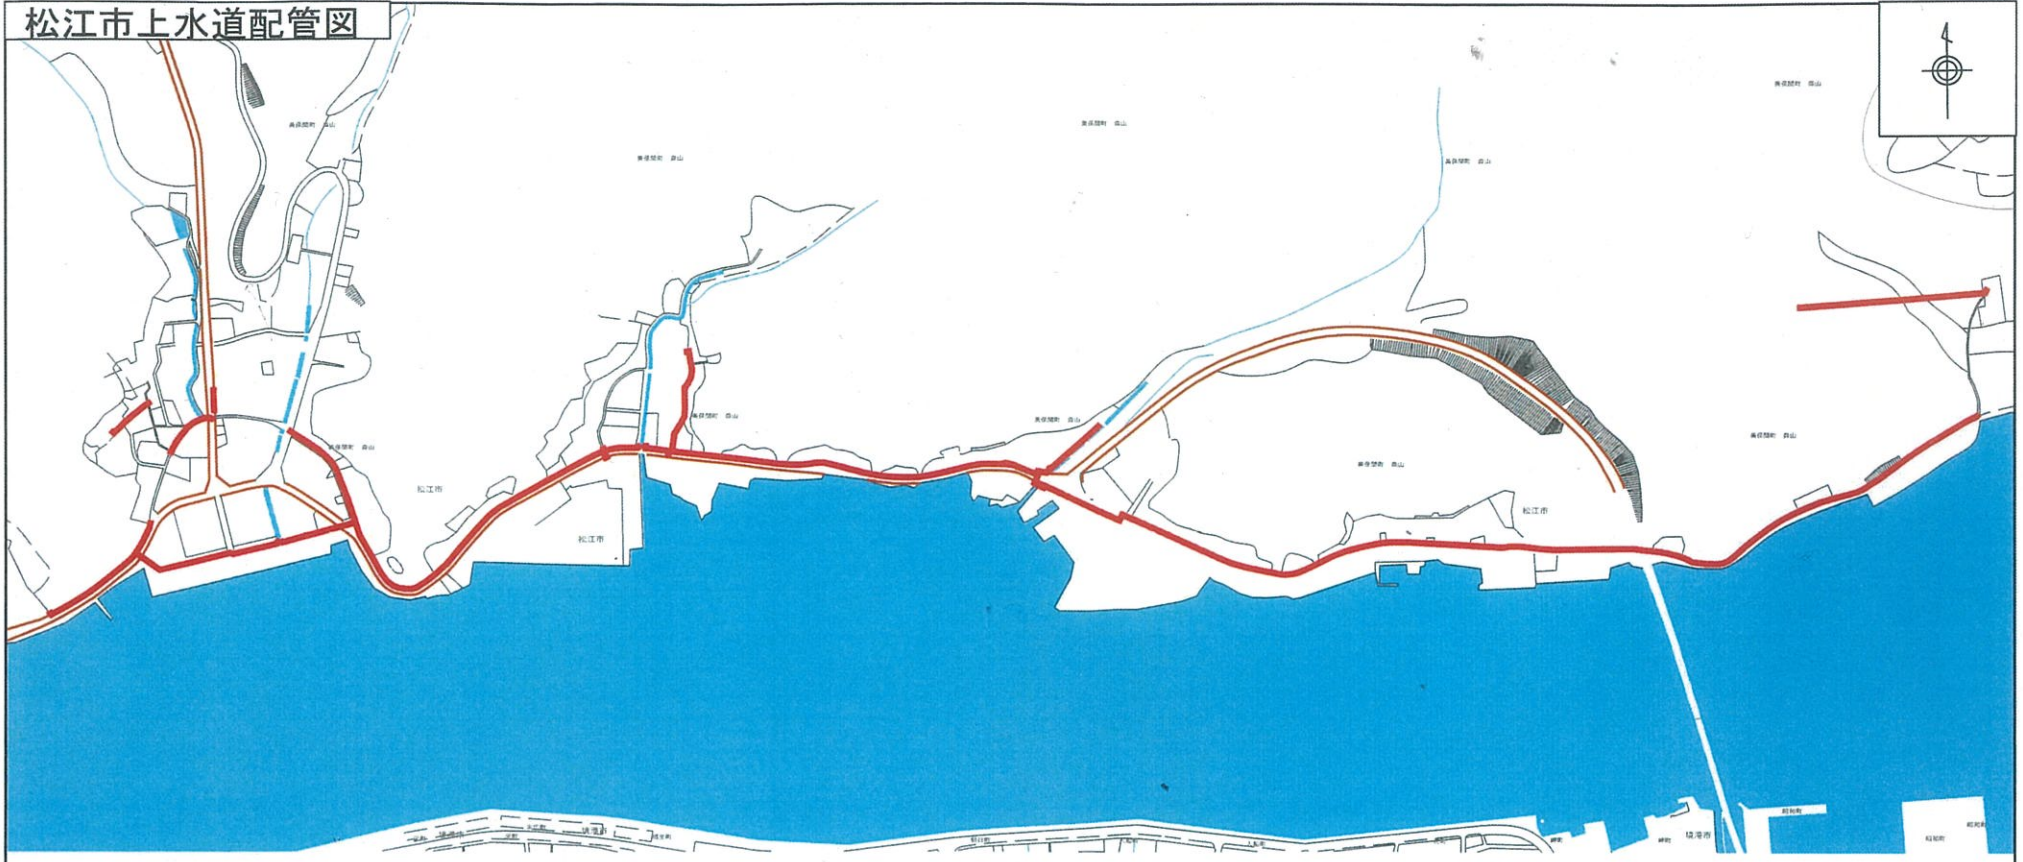

2023年04月28日 この図面は参考図面です。

美 3
1:5000

松江市上水道配管図

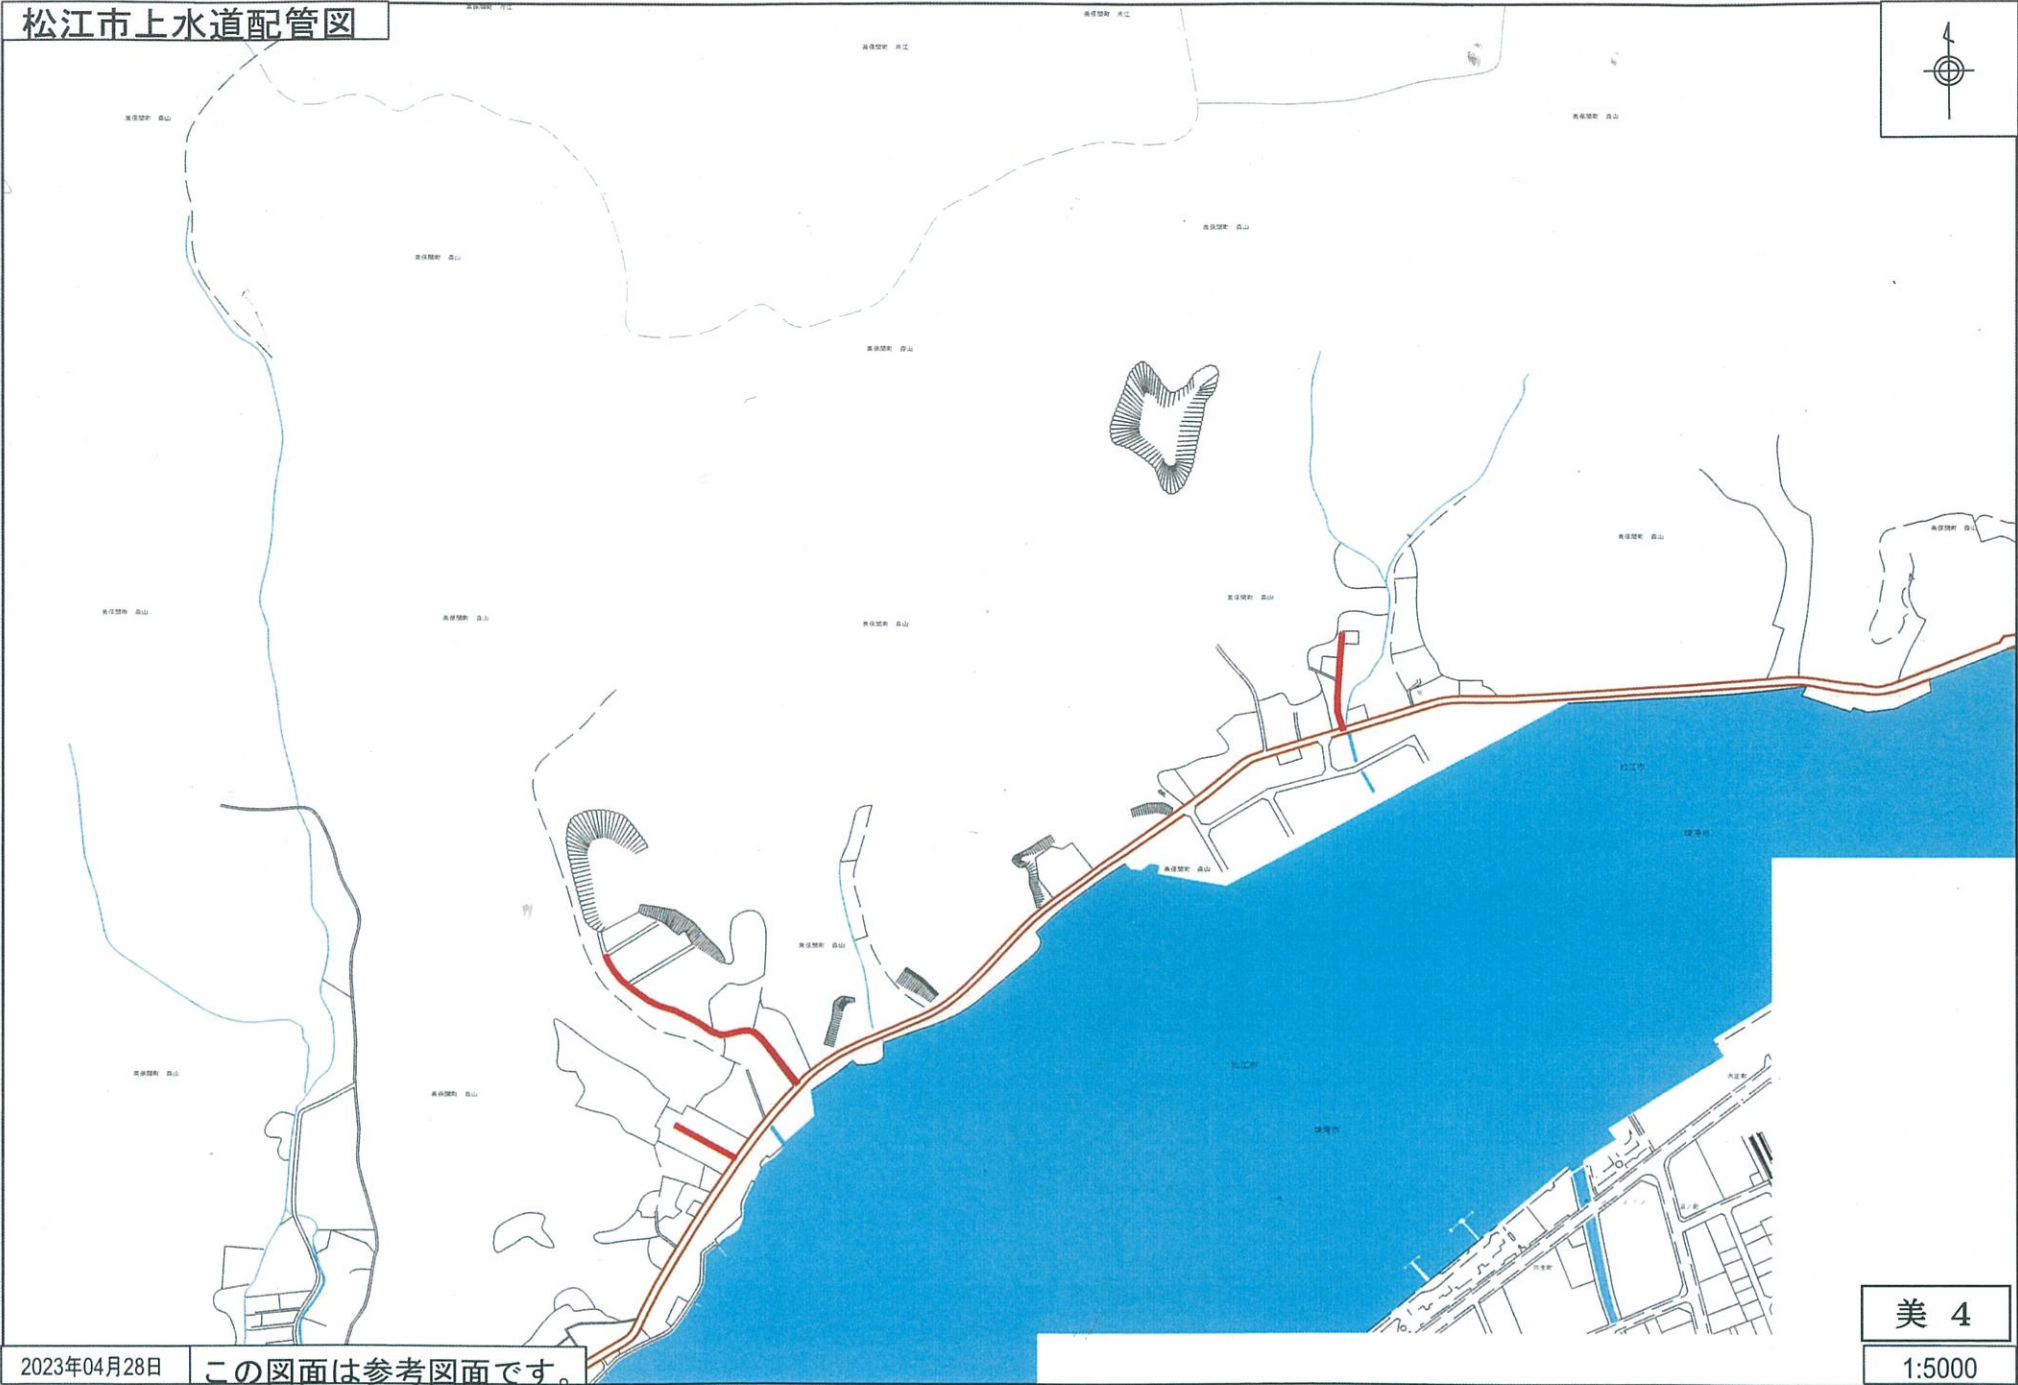

2023年04月28日

この図面は参考図面です。

美 4
1:5000