

松江市上水道配管図




2023年04月28日

この図面は参考図面です。

美 5

1:5000

松江市上水道配管図

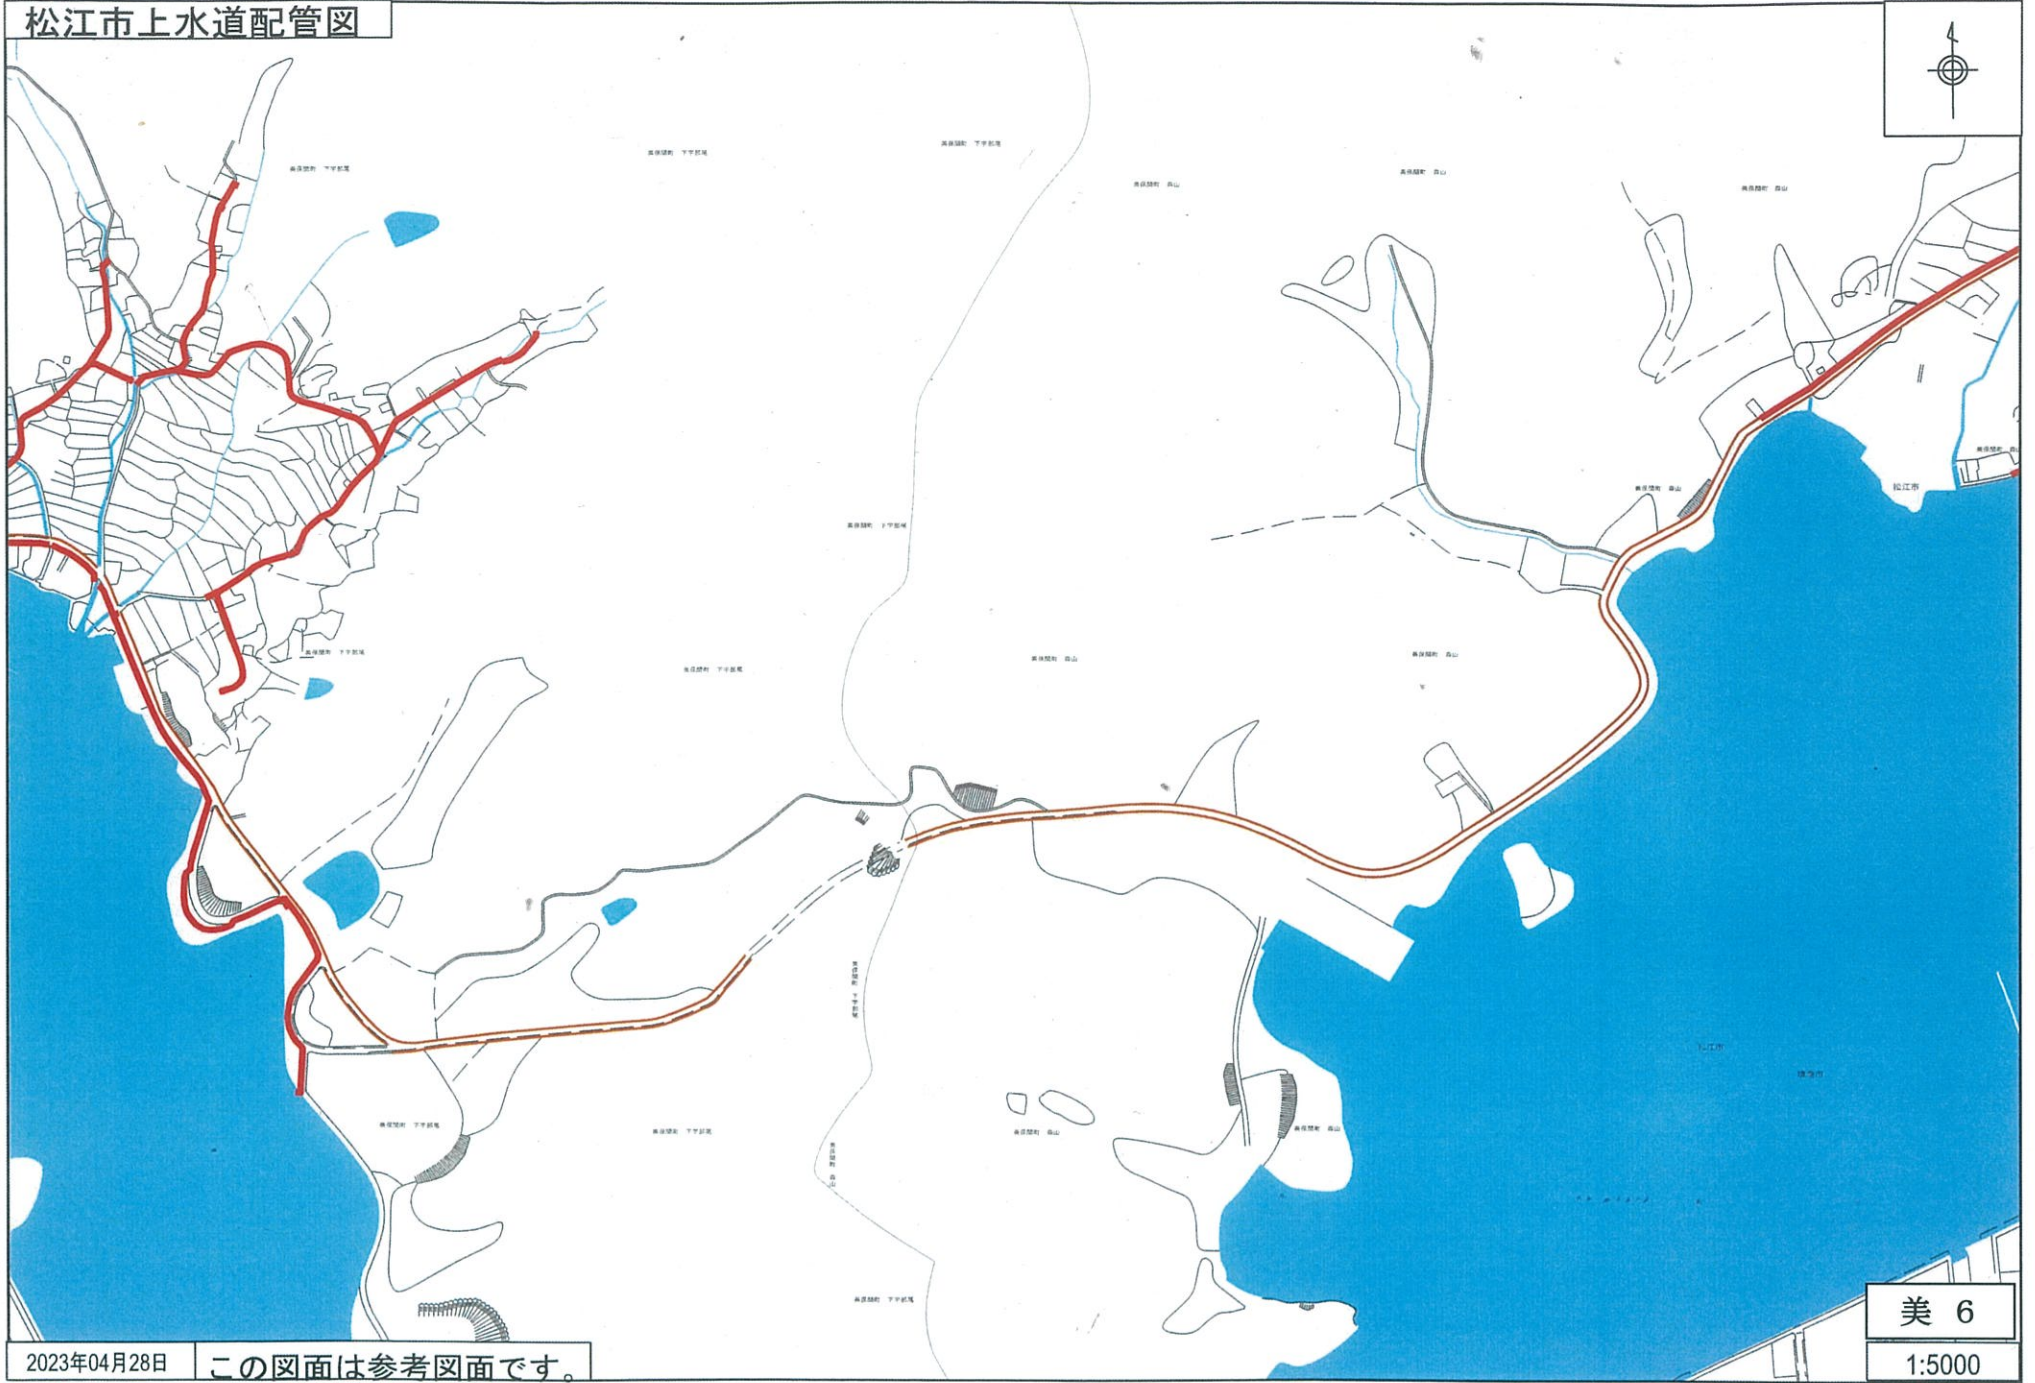


2023年04月28日

この図面は参考図面です。

美 6

1:5000

松江市上水道配管図

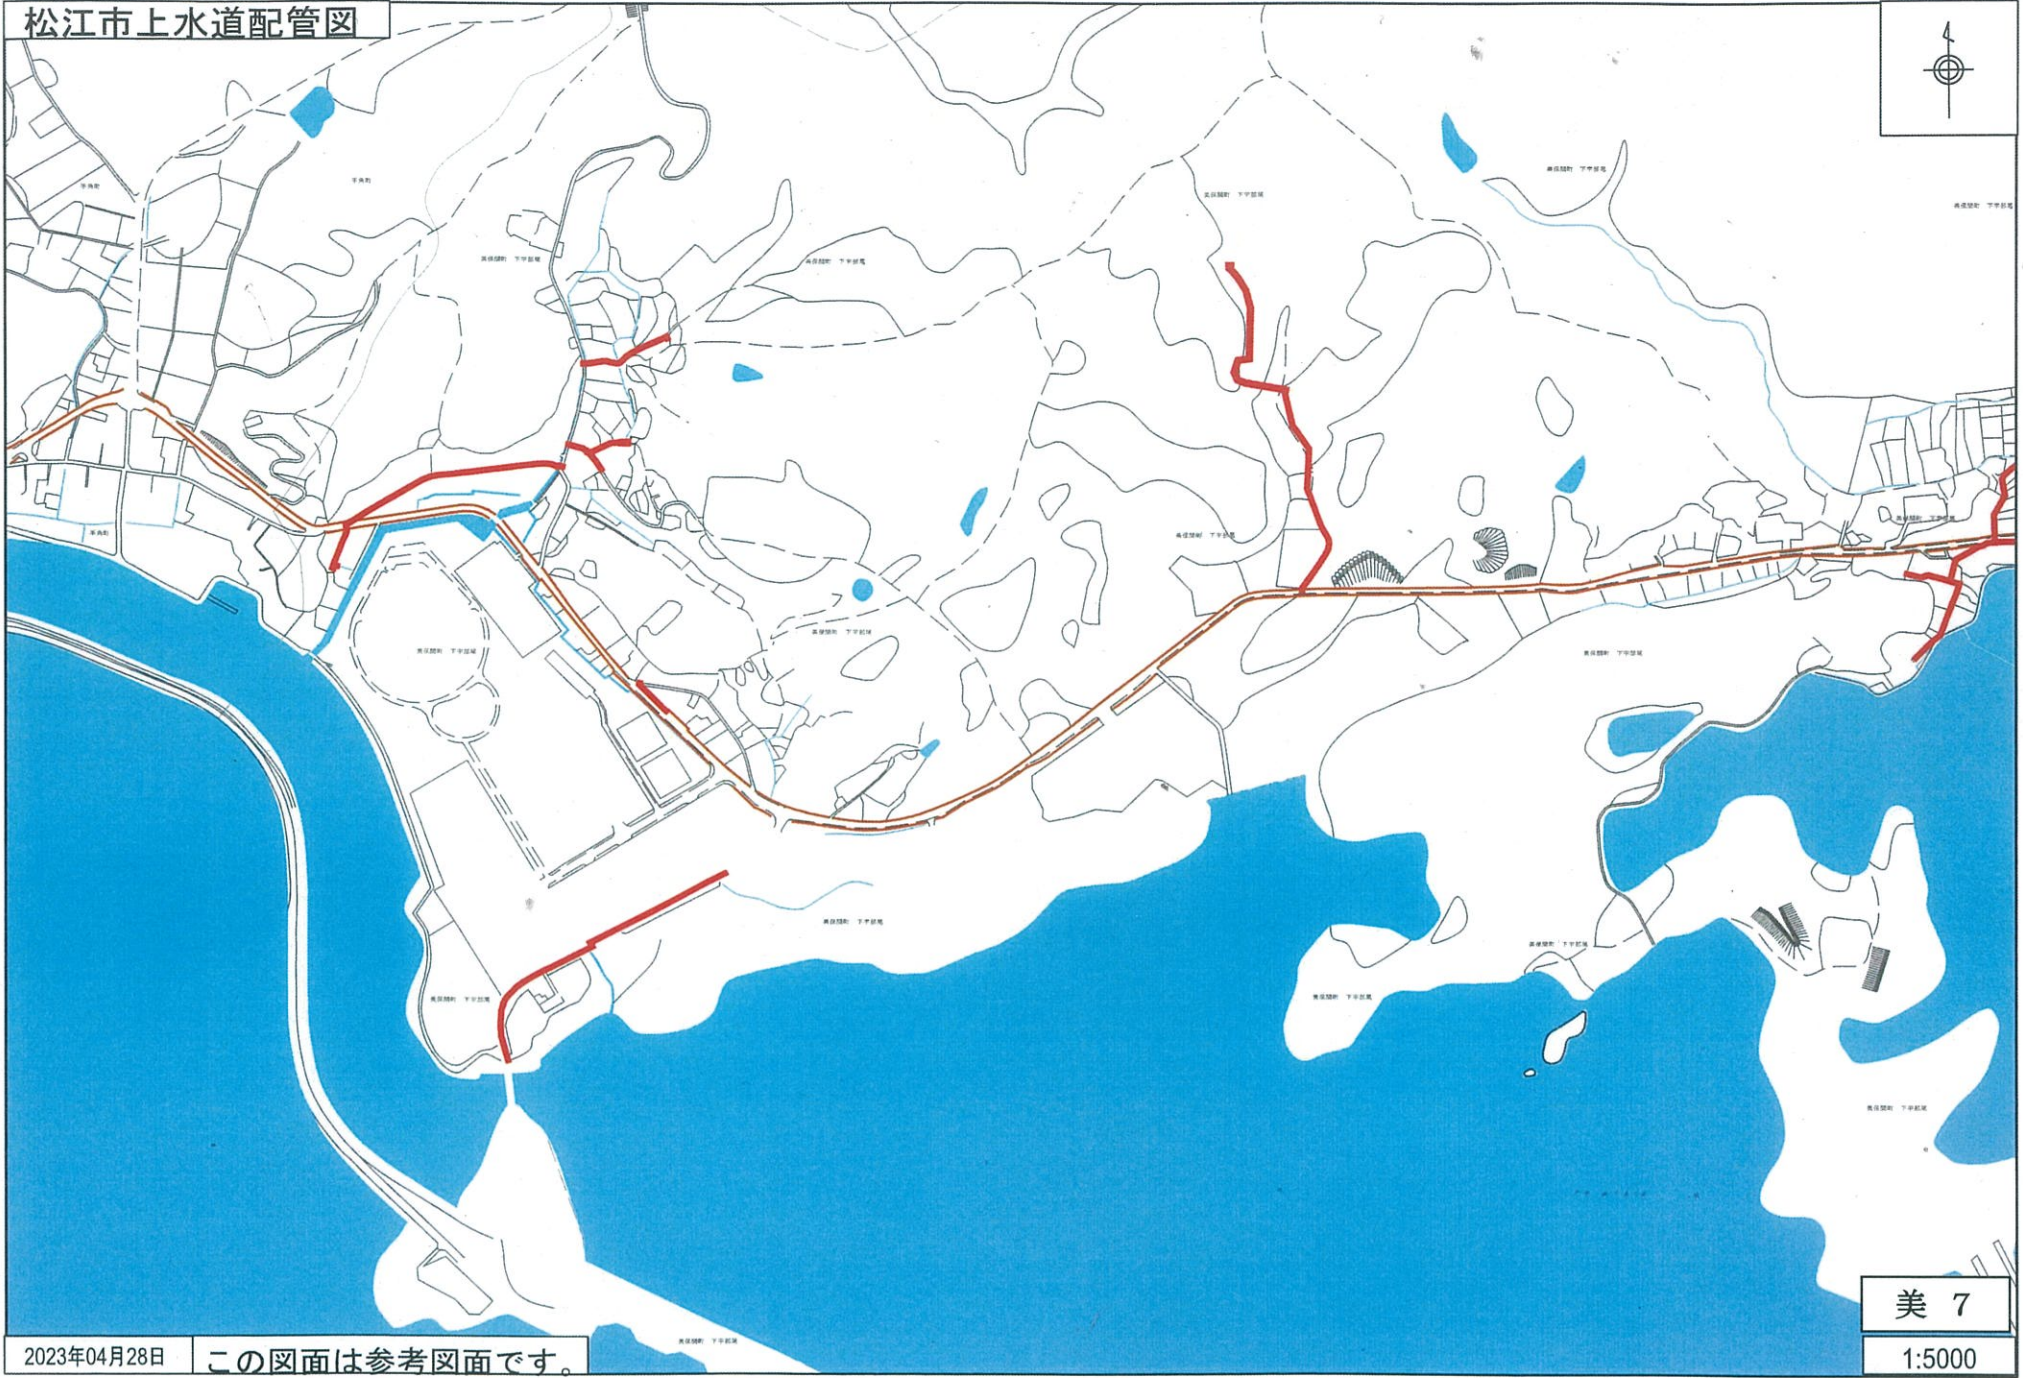

2023年04月28日

この図面は参考図面です。

美 7

1:5000