


松江市上水道配管図

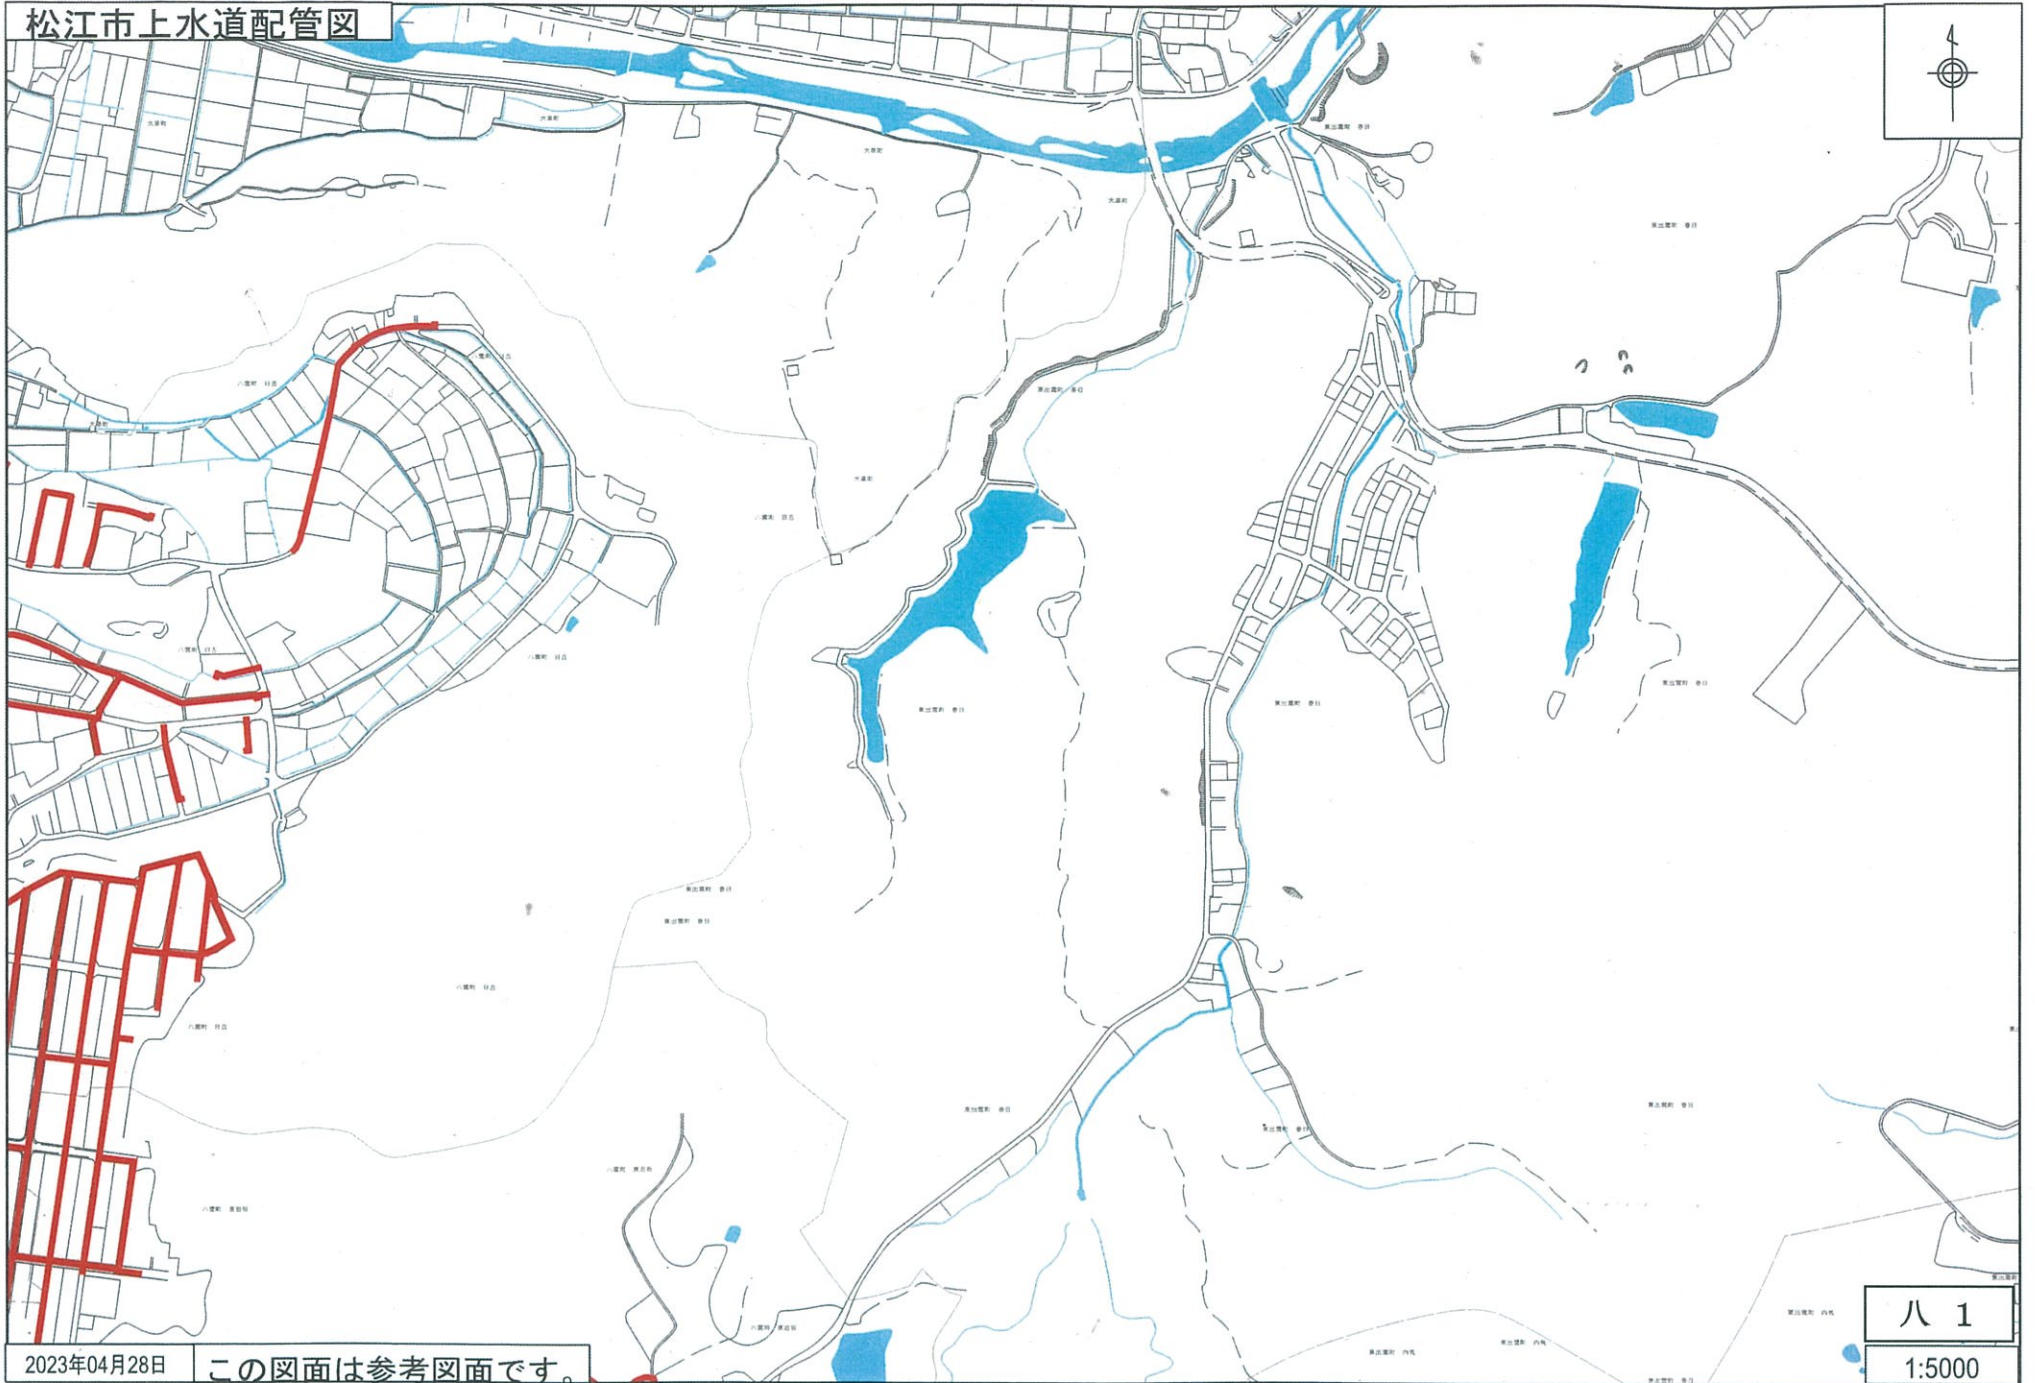


2023年04月28日

この図面は参考図面です。

八 1

1:5000

松江市上水道配管図

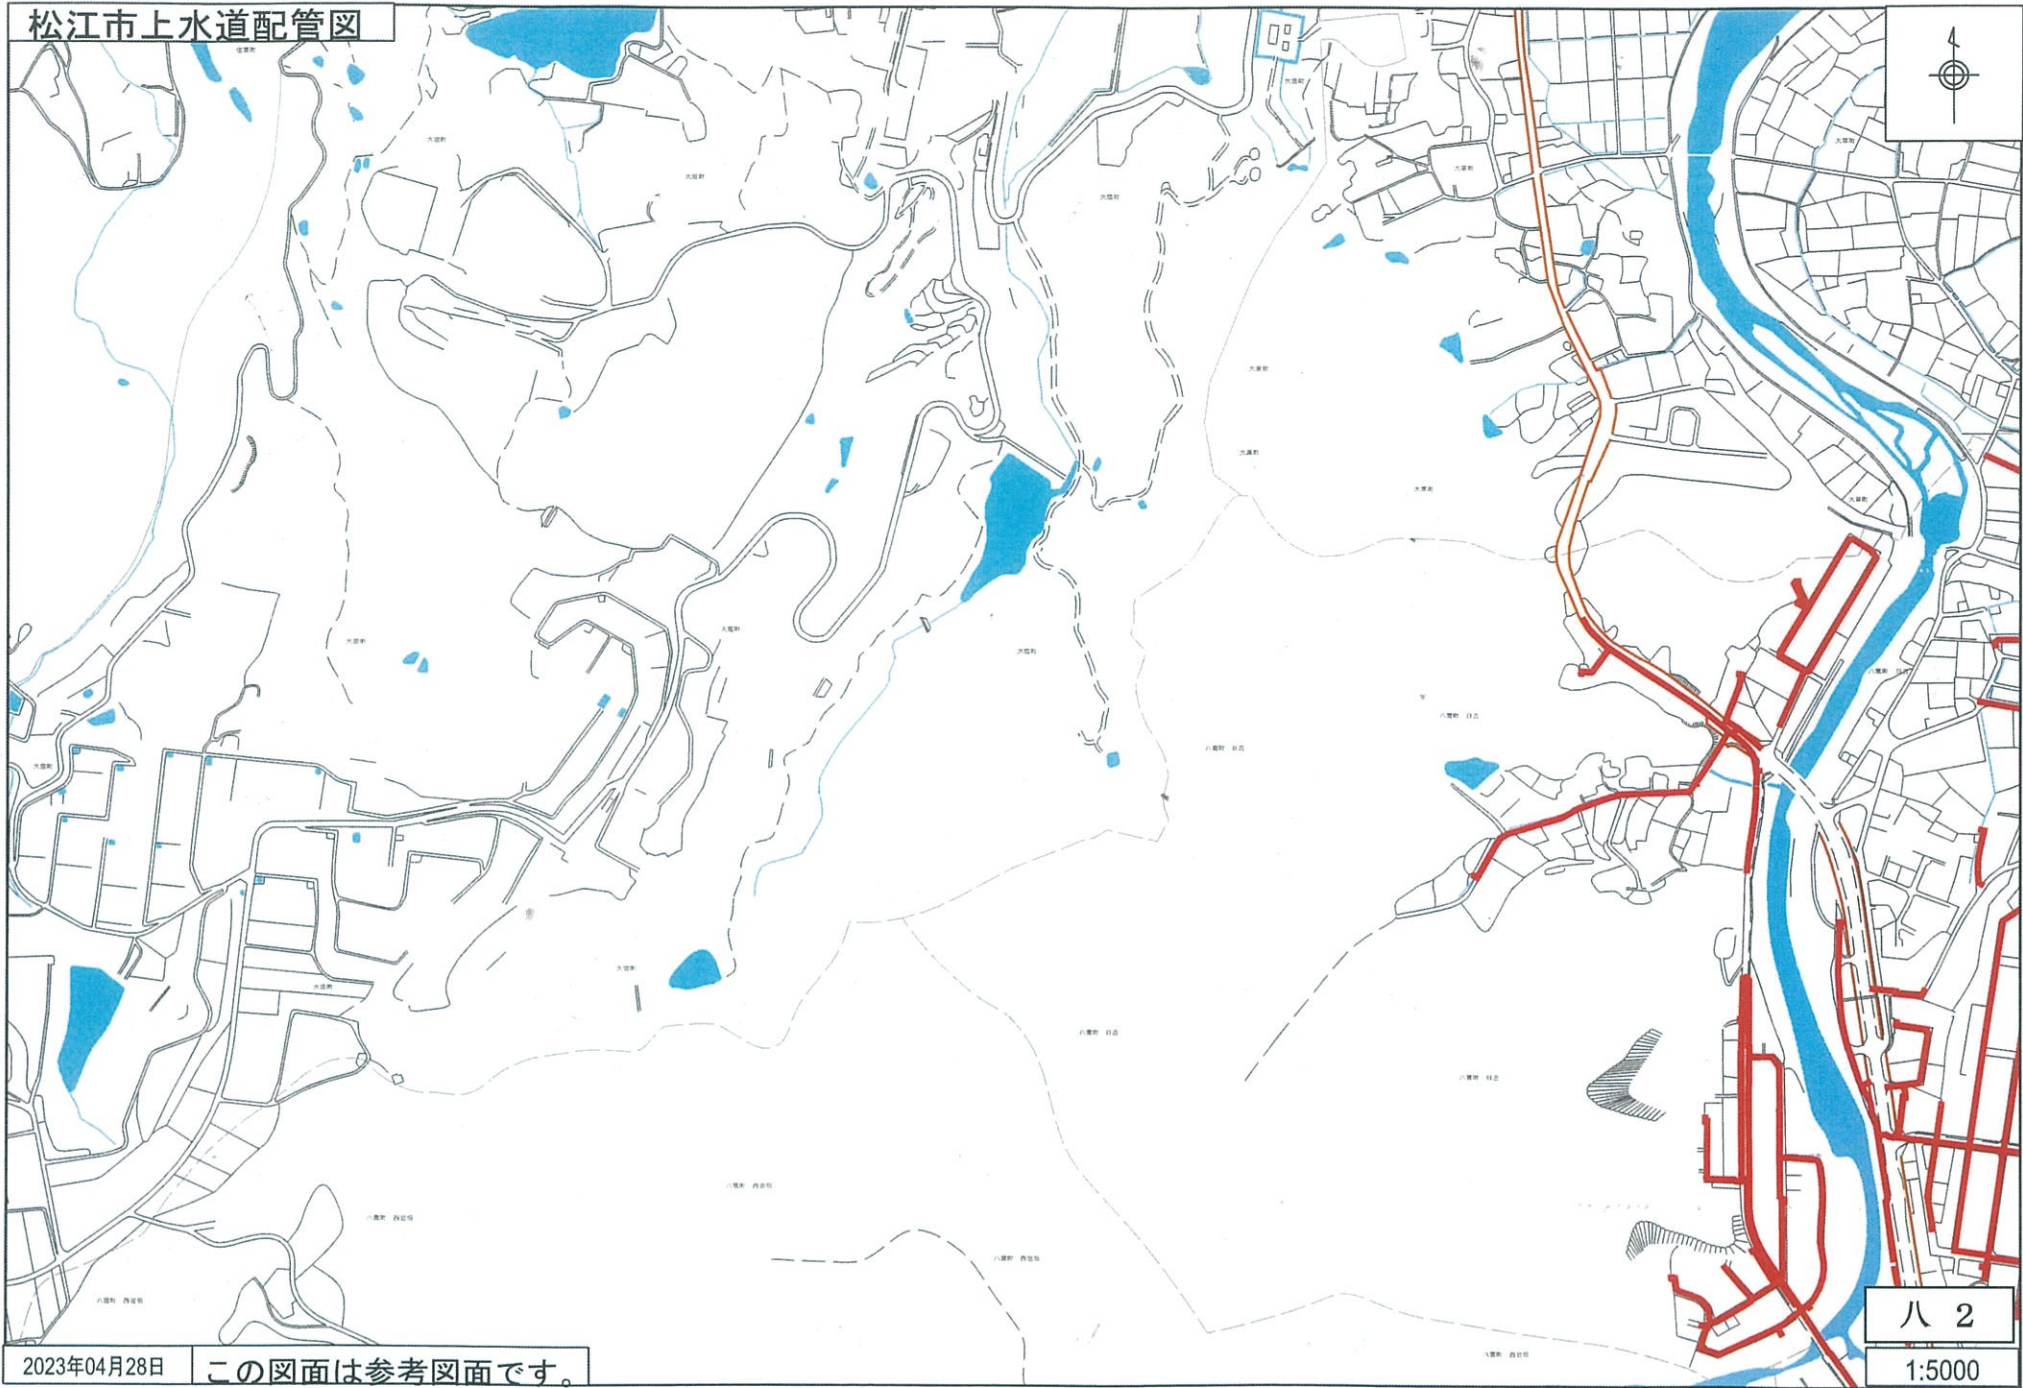


2023年04月28日

この図面は参考図面です。

八 2
1:5000

松江市上水道配管図

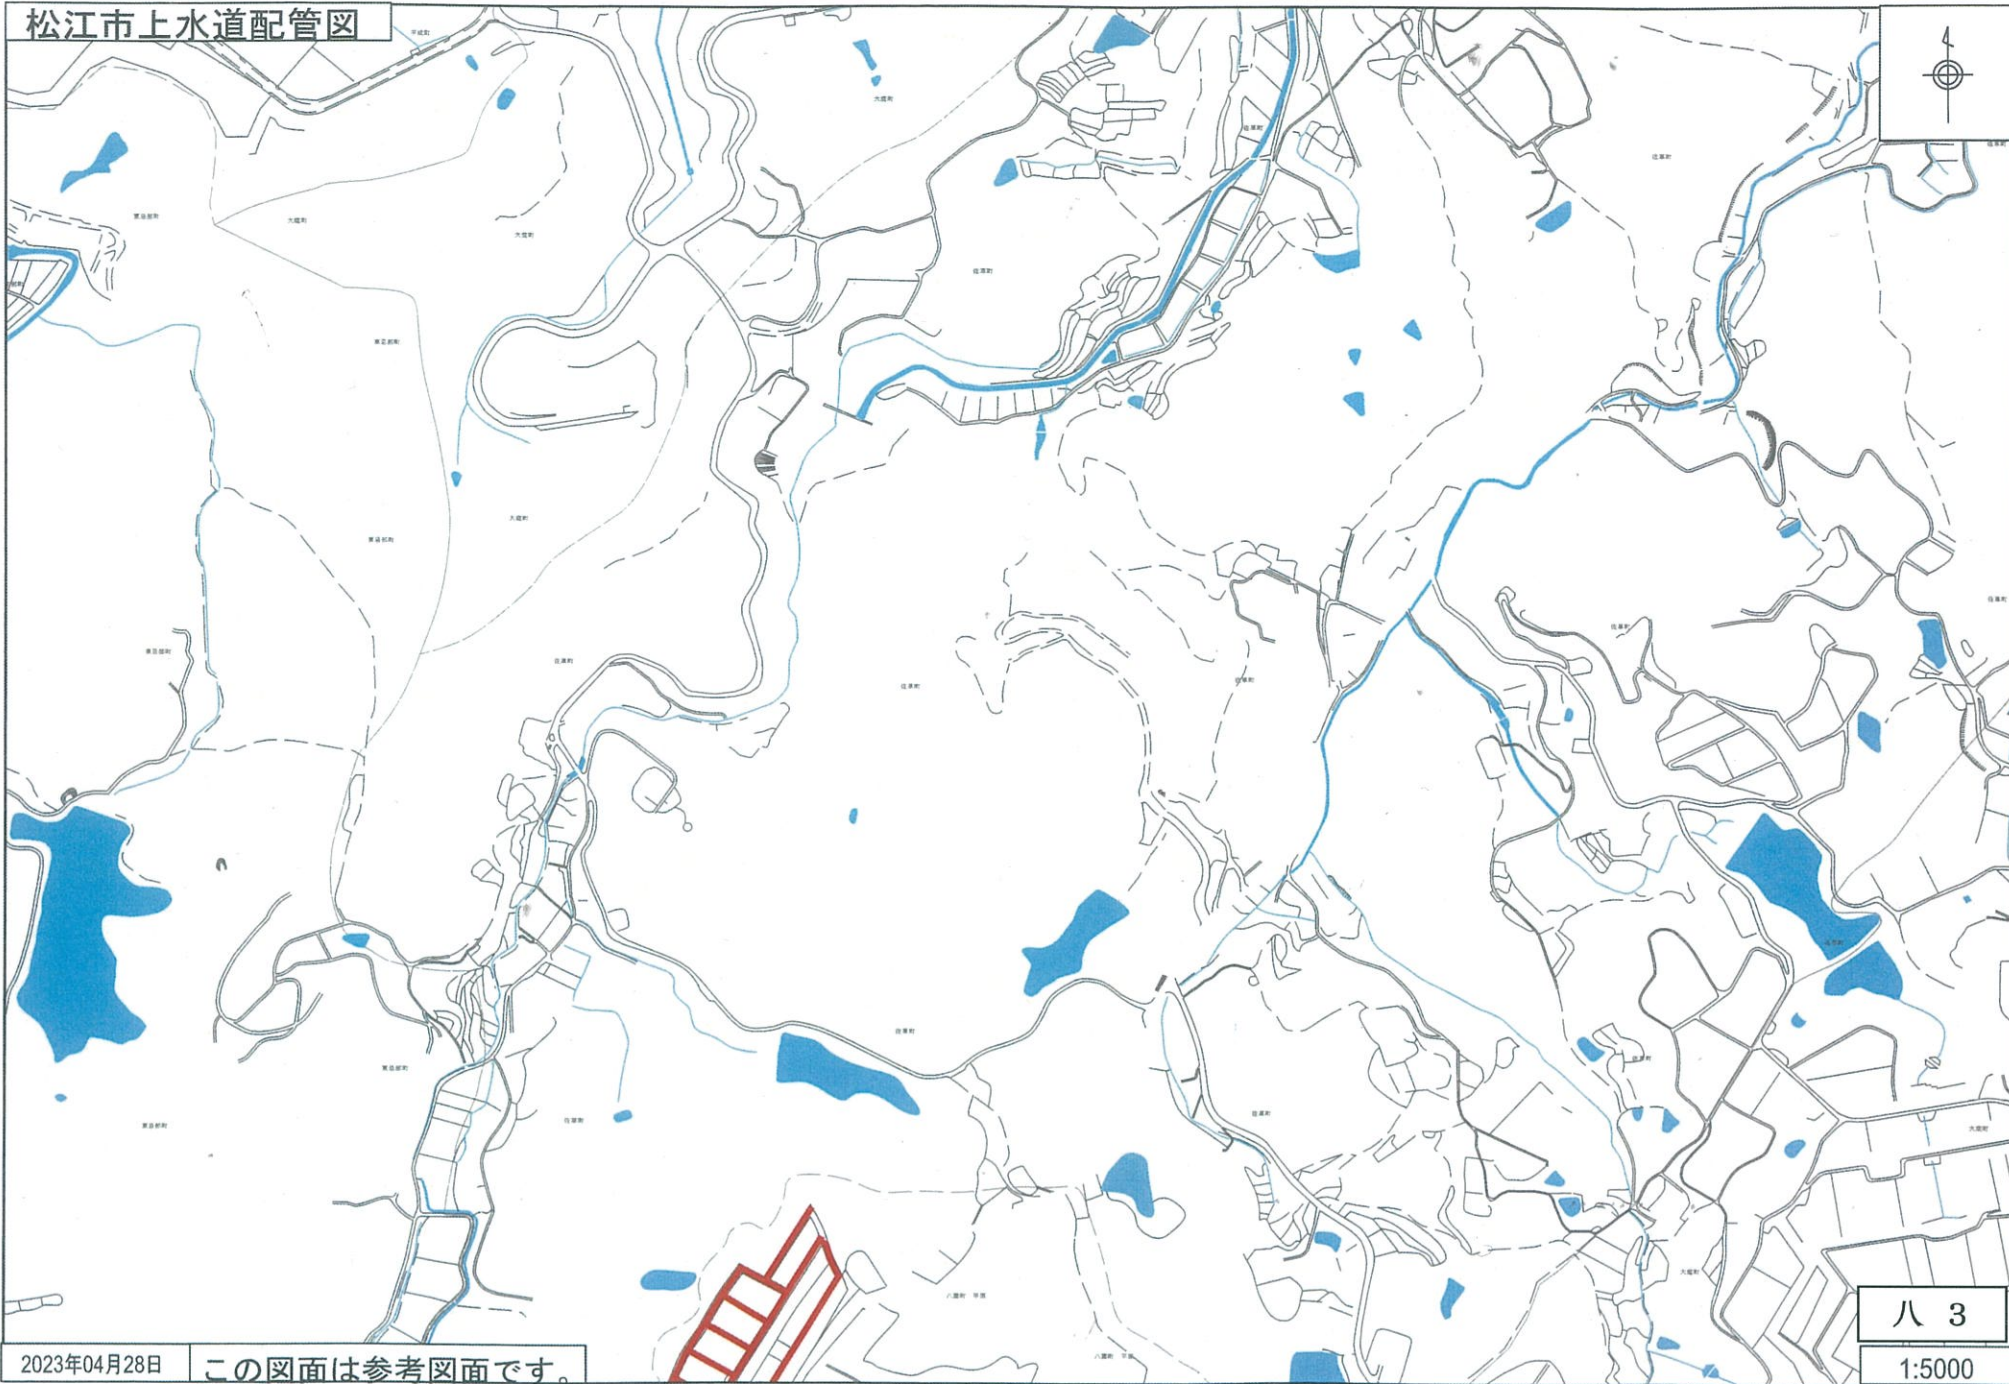


2023年04月28日

この図面は参考図面です。

八 三

1:5000

松江市上水道配管図

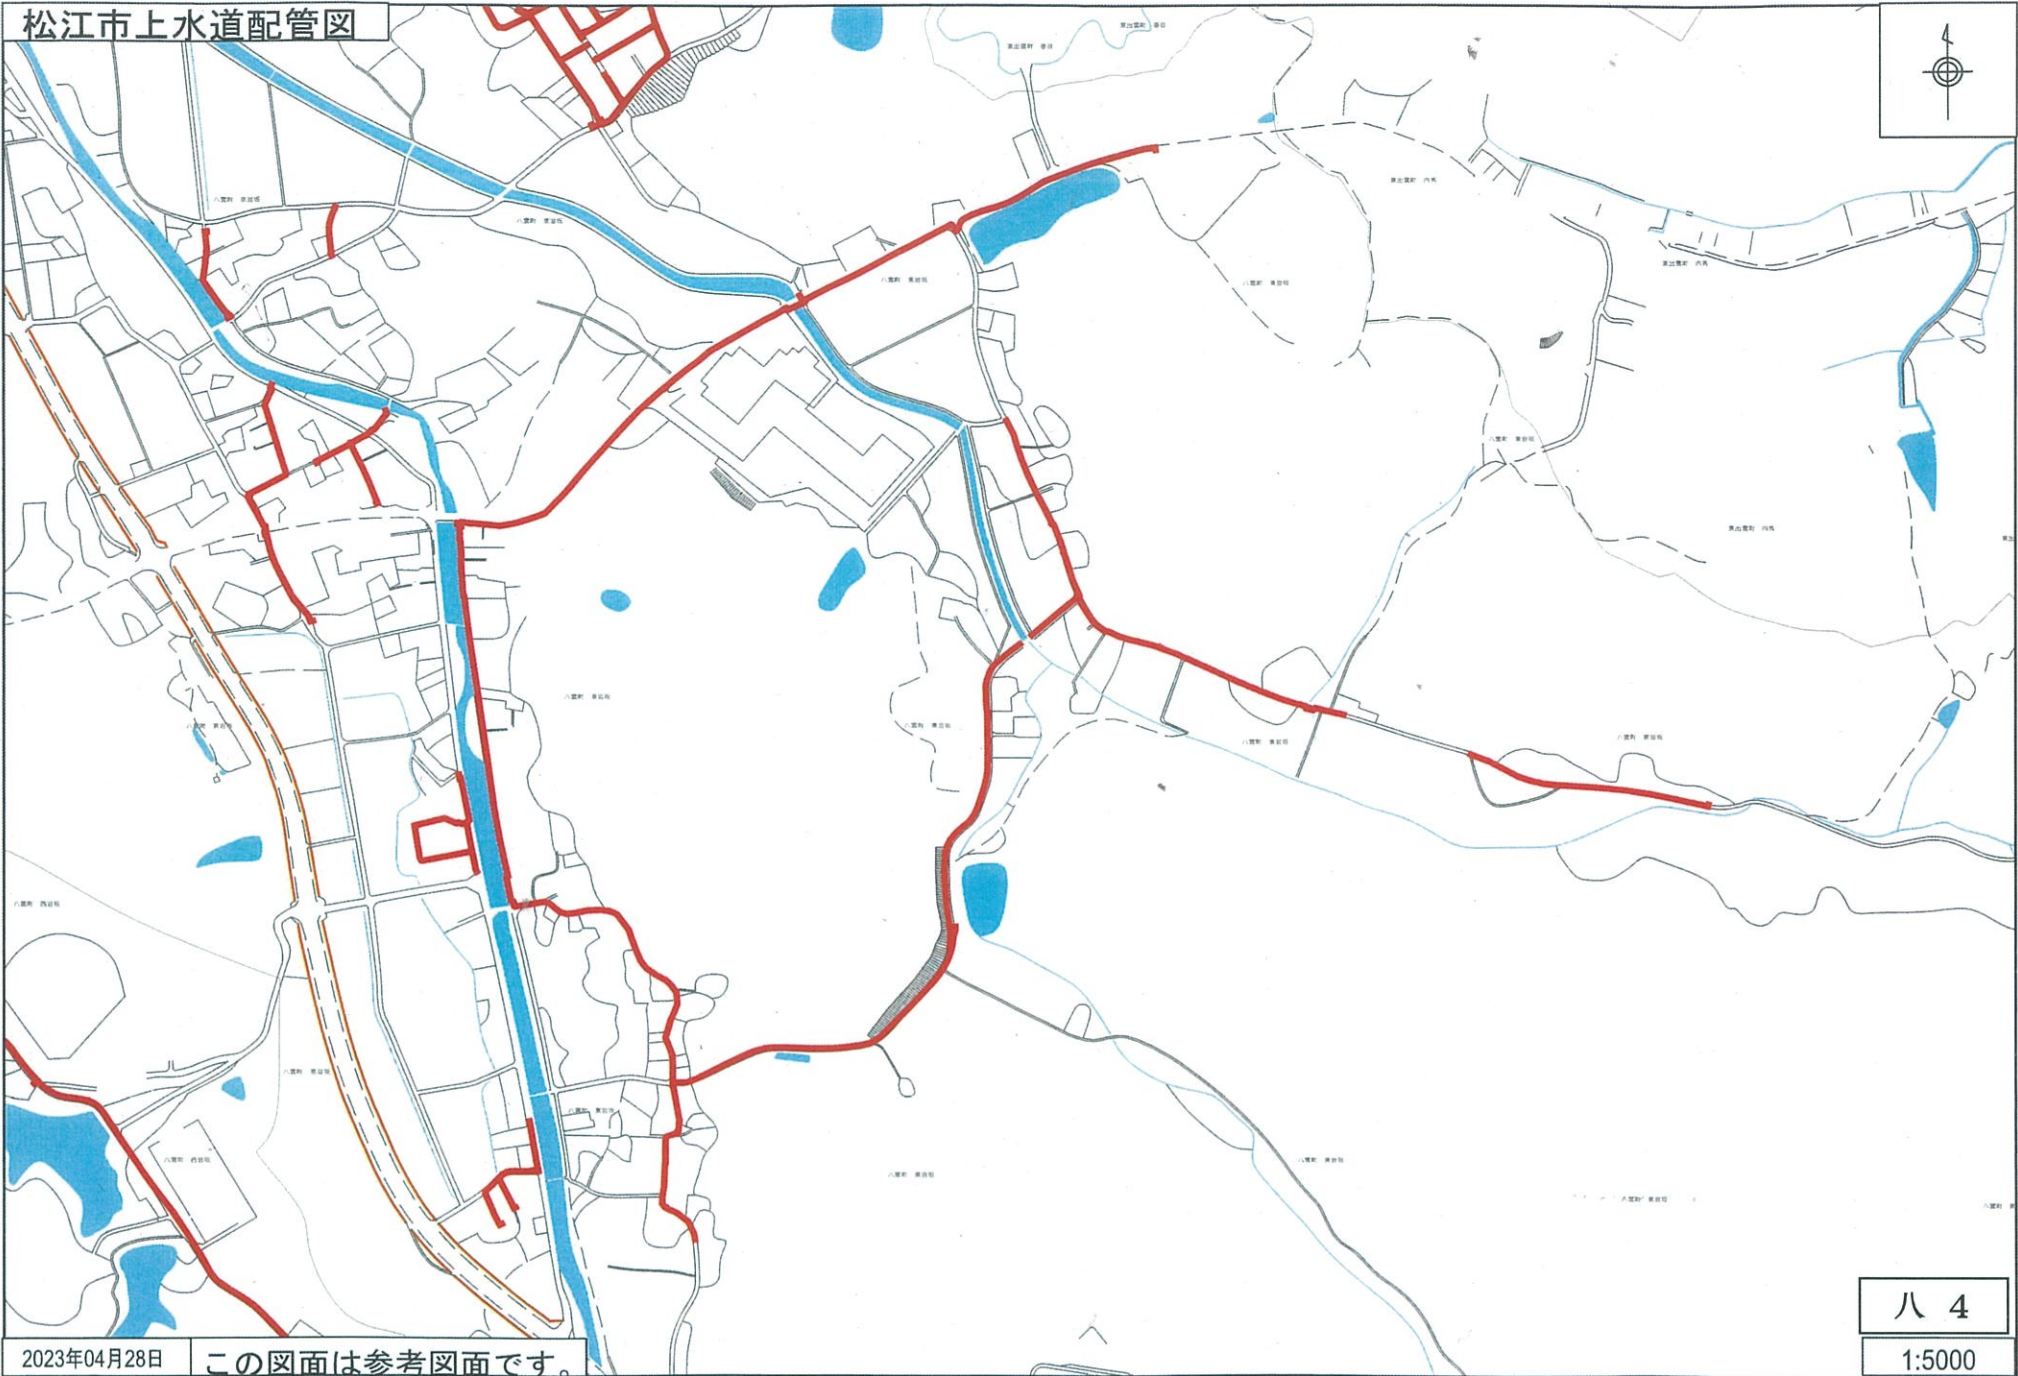


2023年04月28日

この図面は参考図面です。

八 4
1:5000

松江市上水道配管図

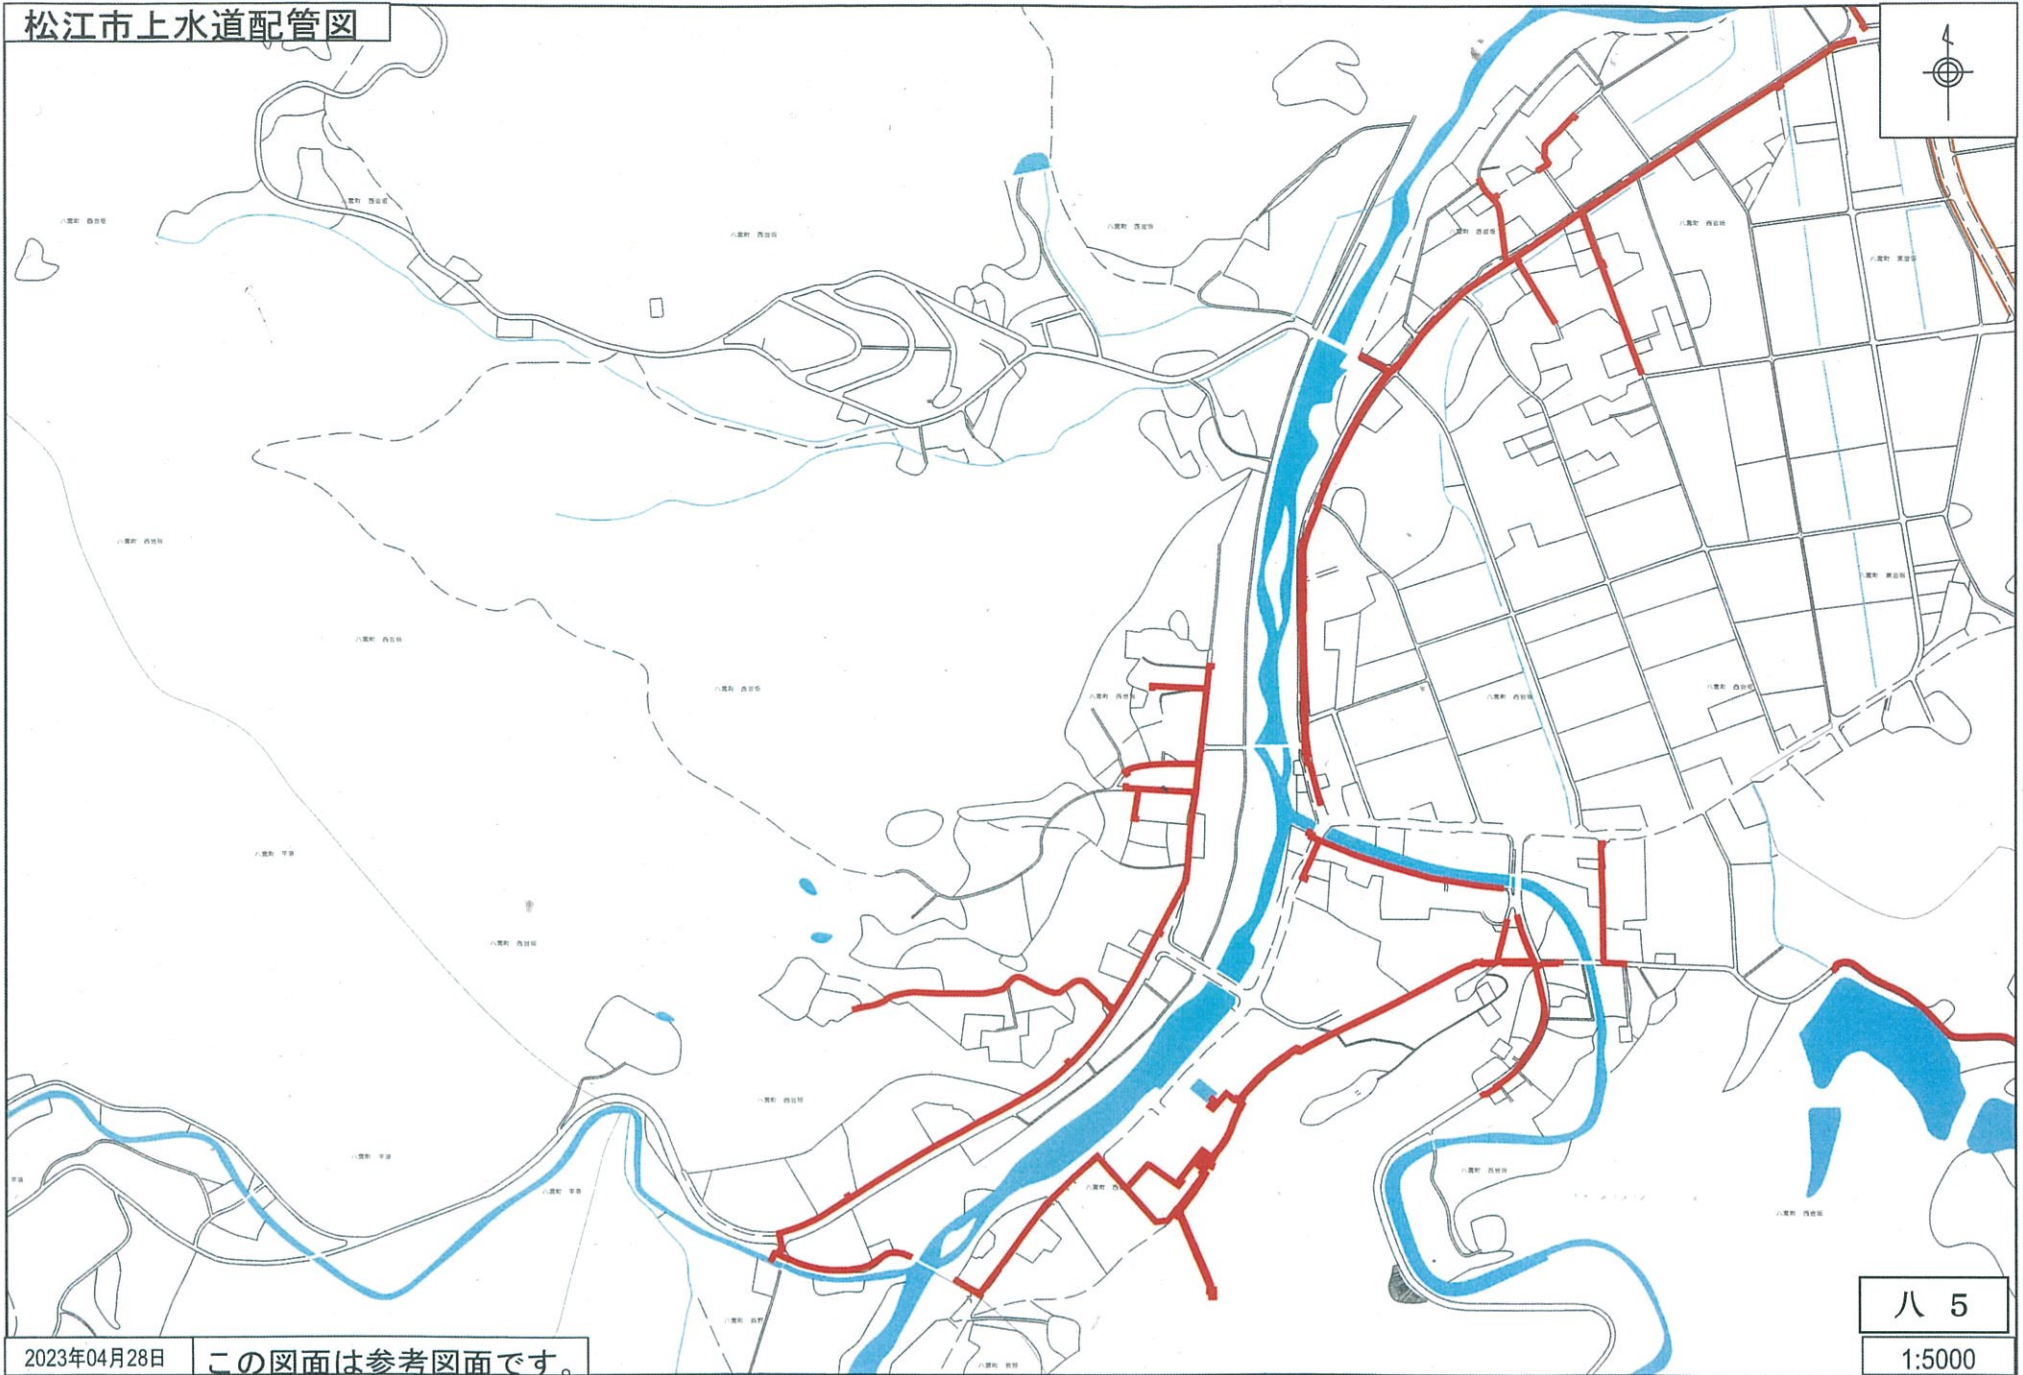

2023年04月28日 この図面は参考図面です。

八 五
1:5000