


松江市上水道配管図

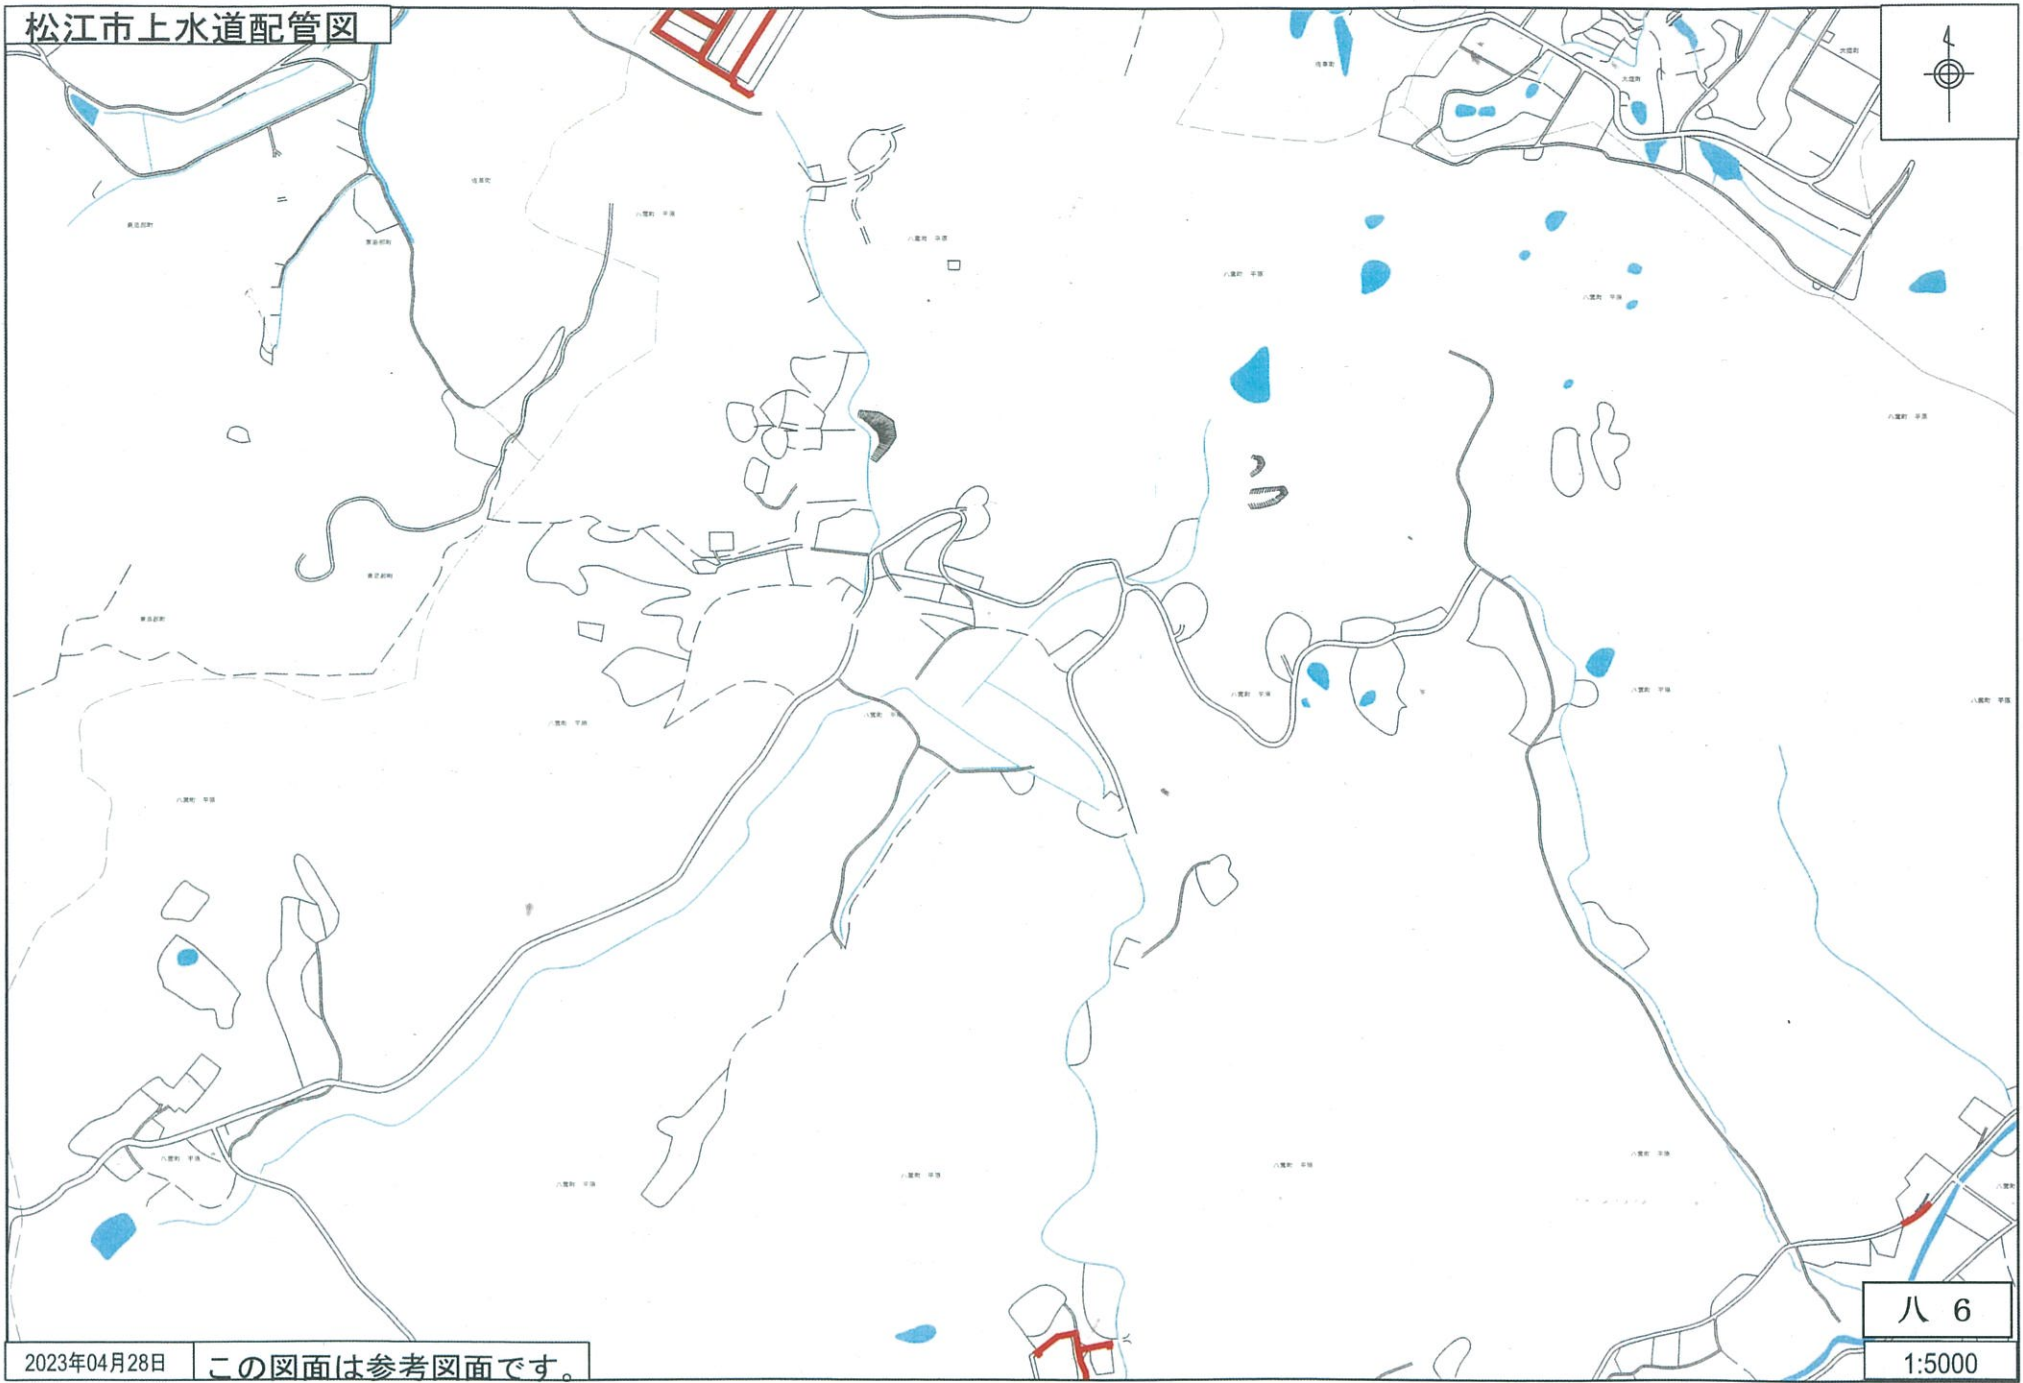


2023年04月28日

この図面は参考図面です。

八 6

1:5000


松江市上水道配管図

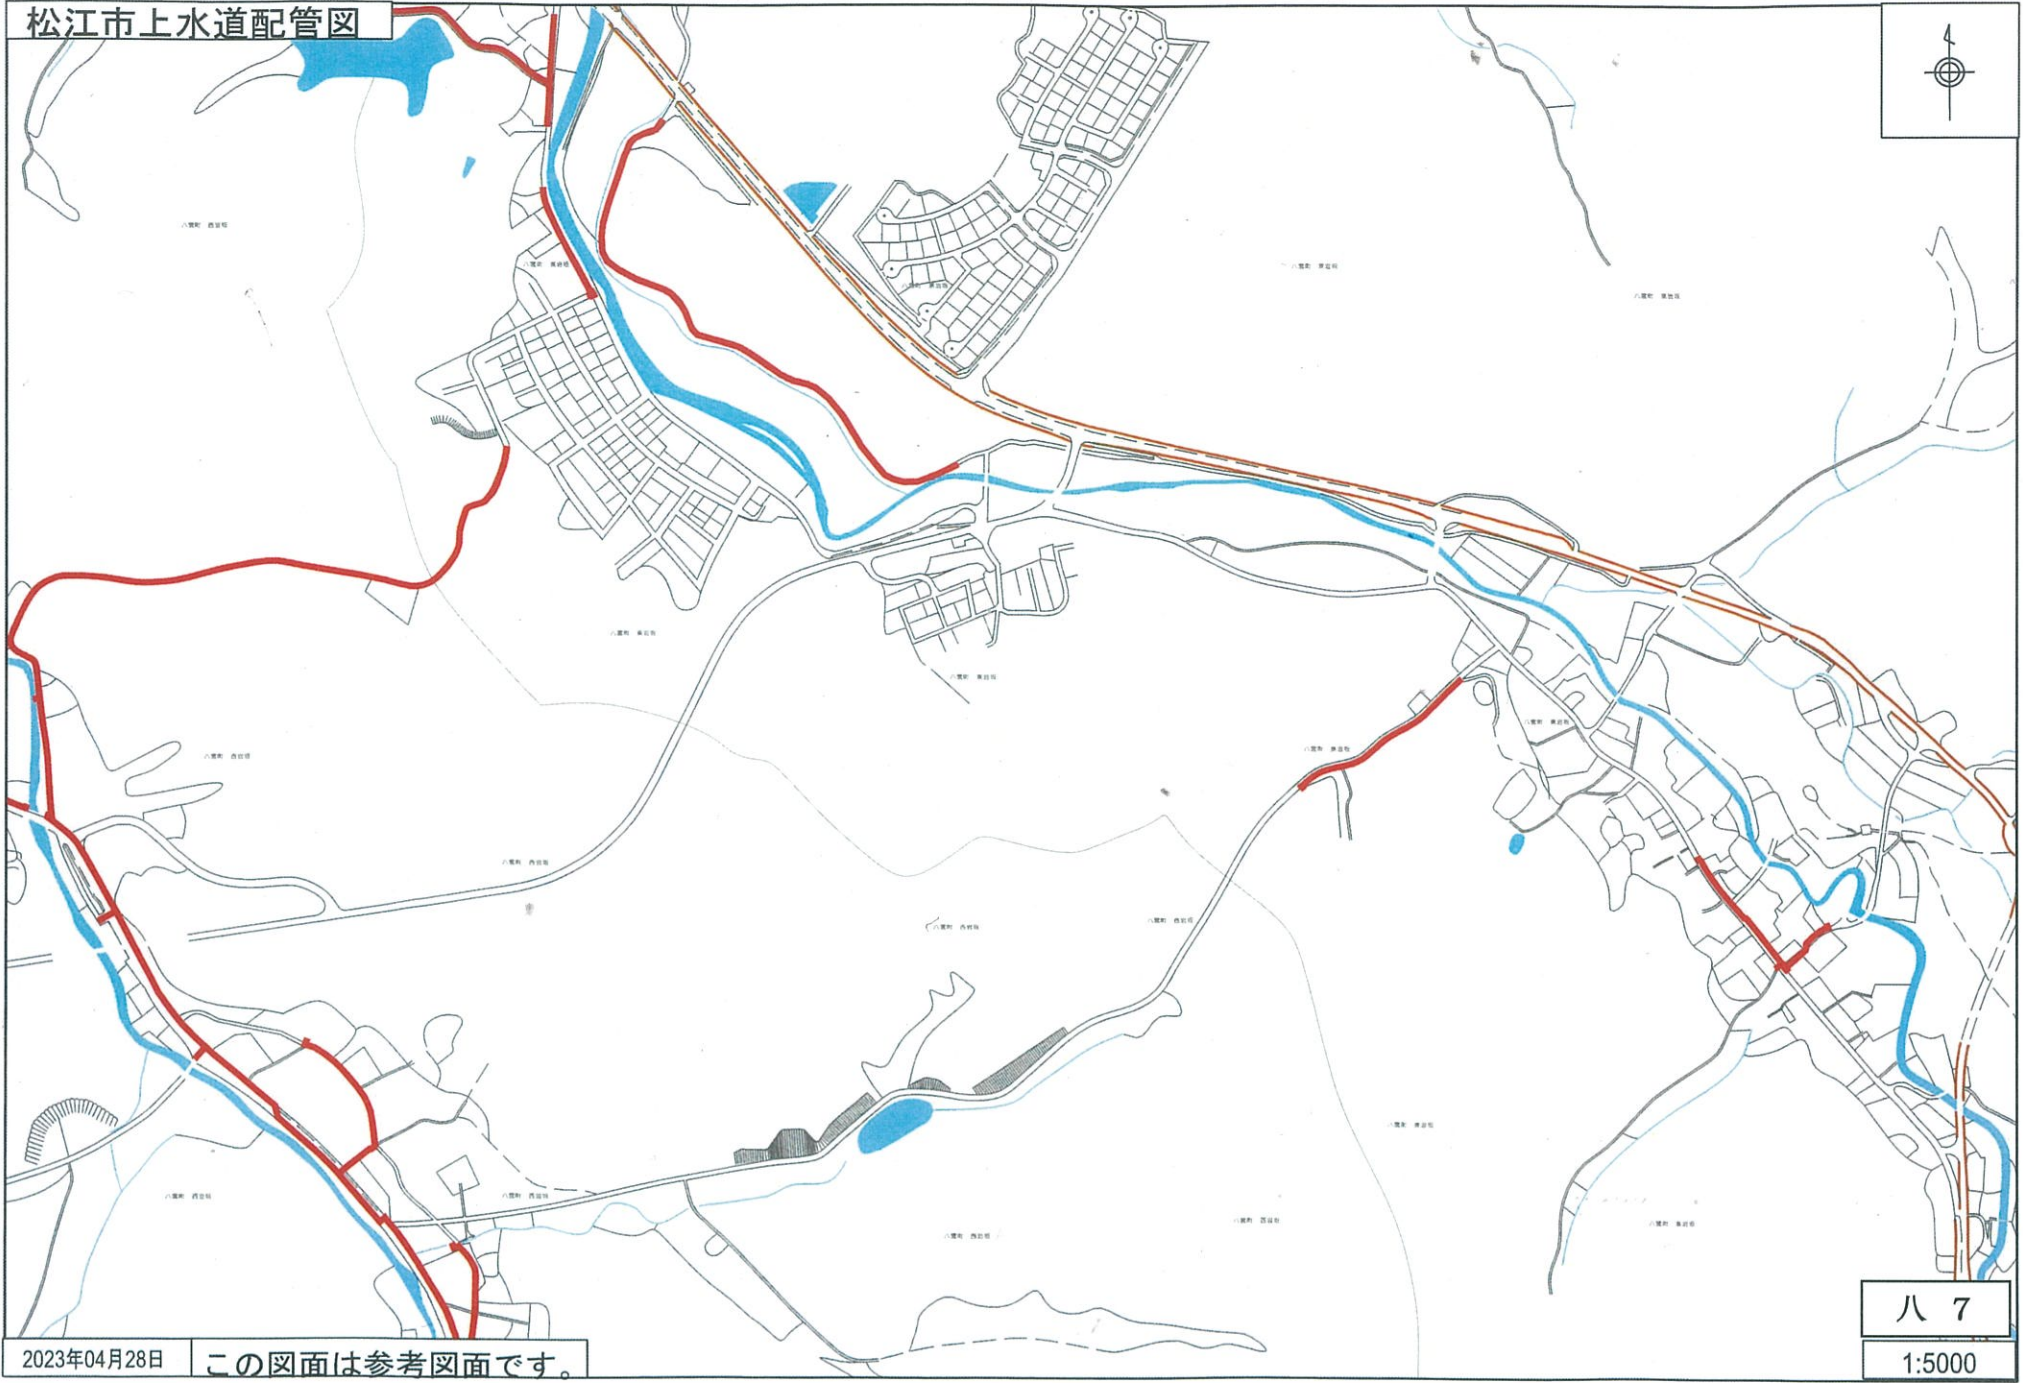

2023年04月28日 この図面は参考図面です。

八七  
1:5000

松江市上水道配管図

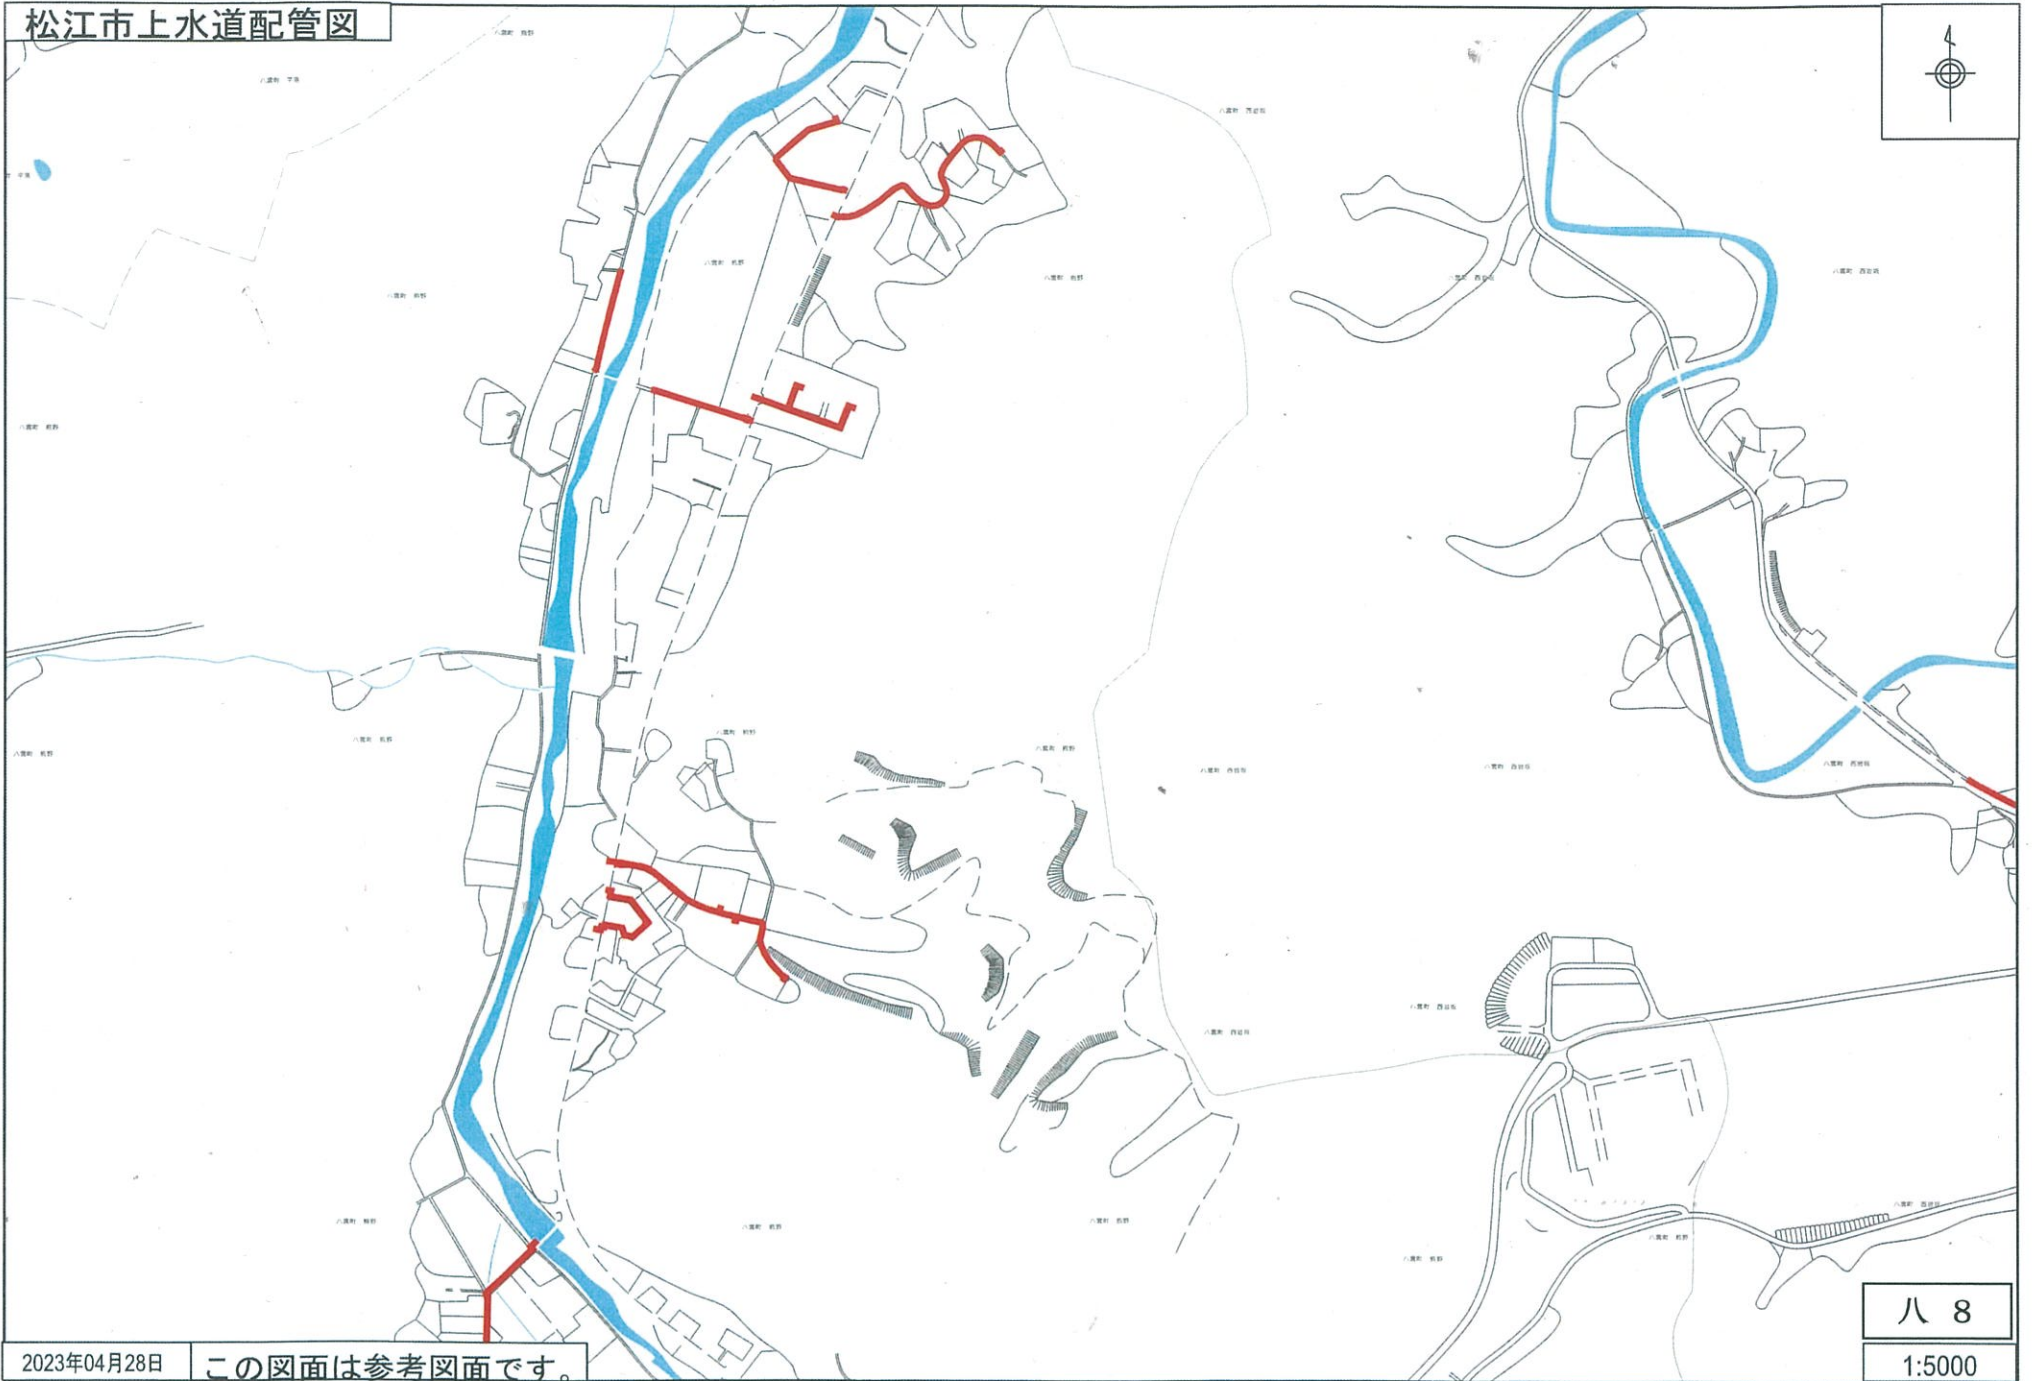


2023年04月28日

この図面は参考図面です。

八 八  
1:5000

松江市上水道配管図

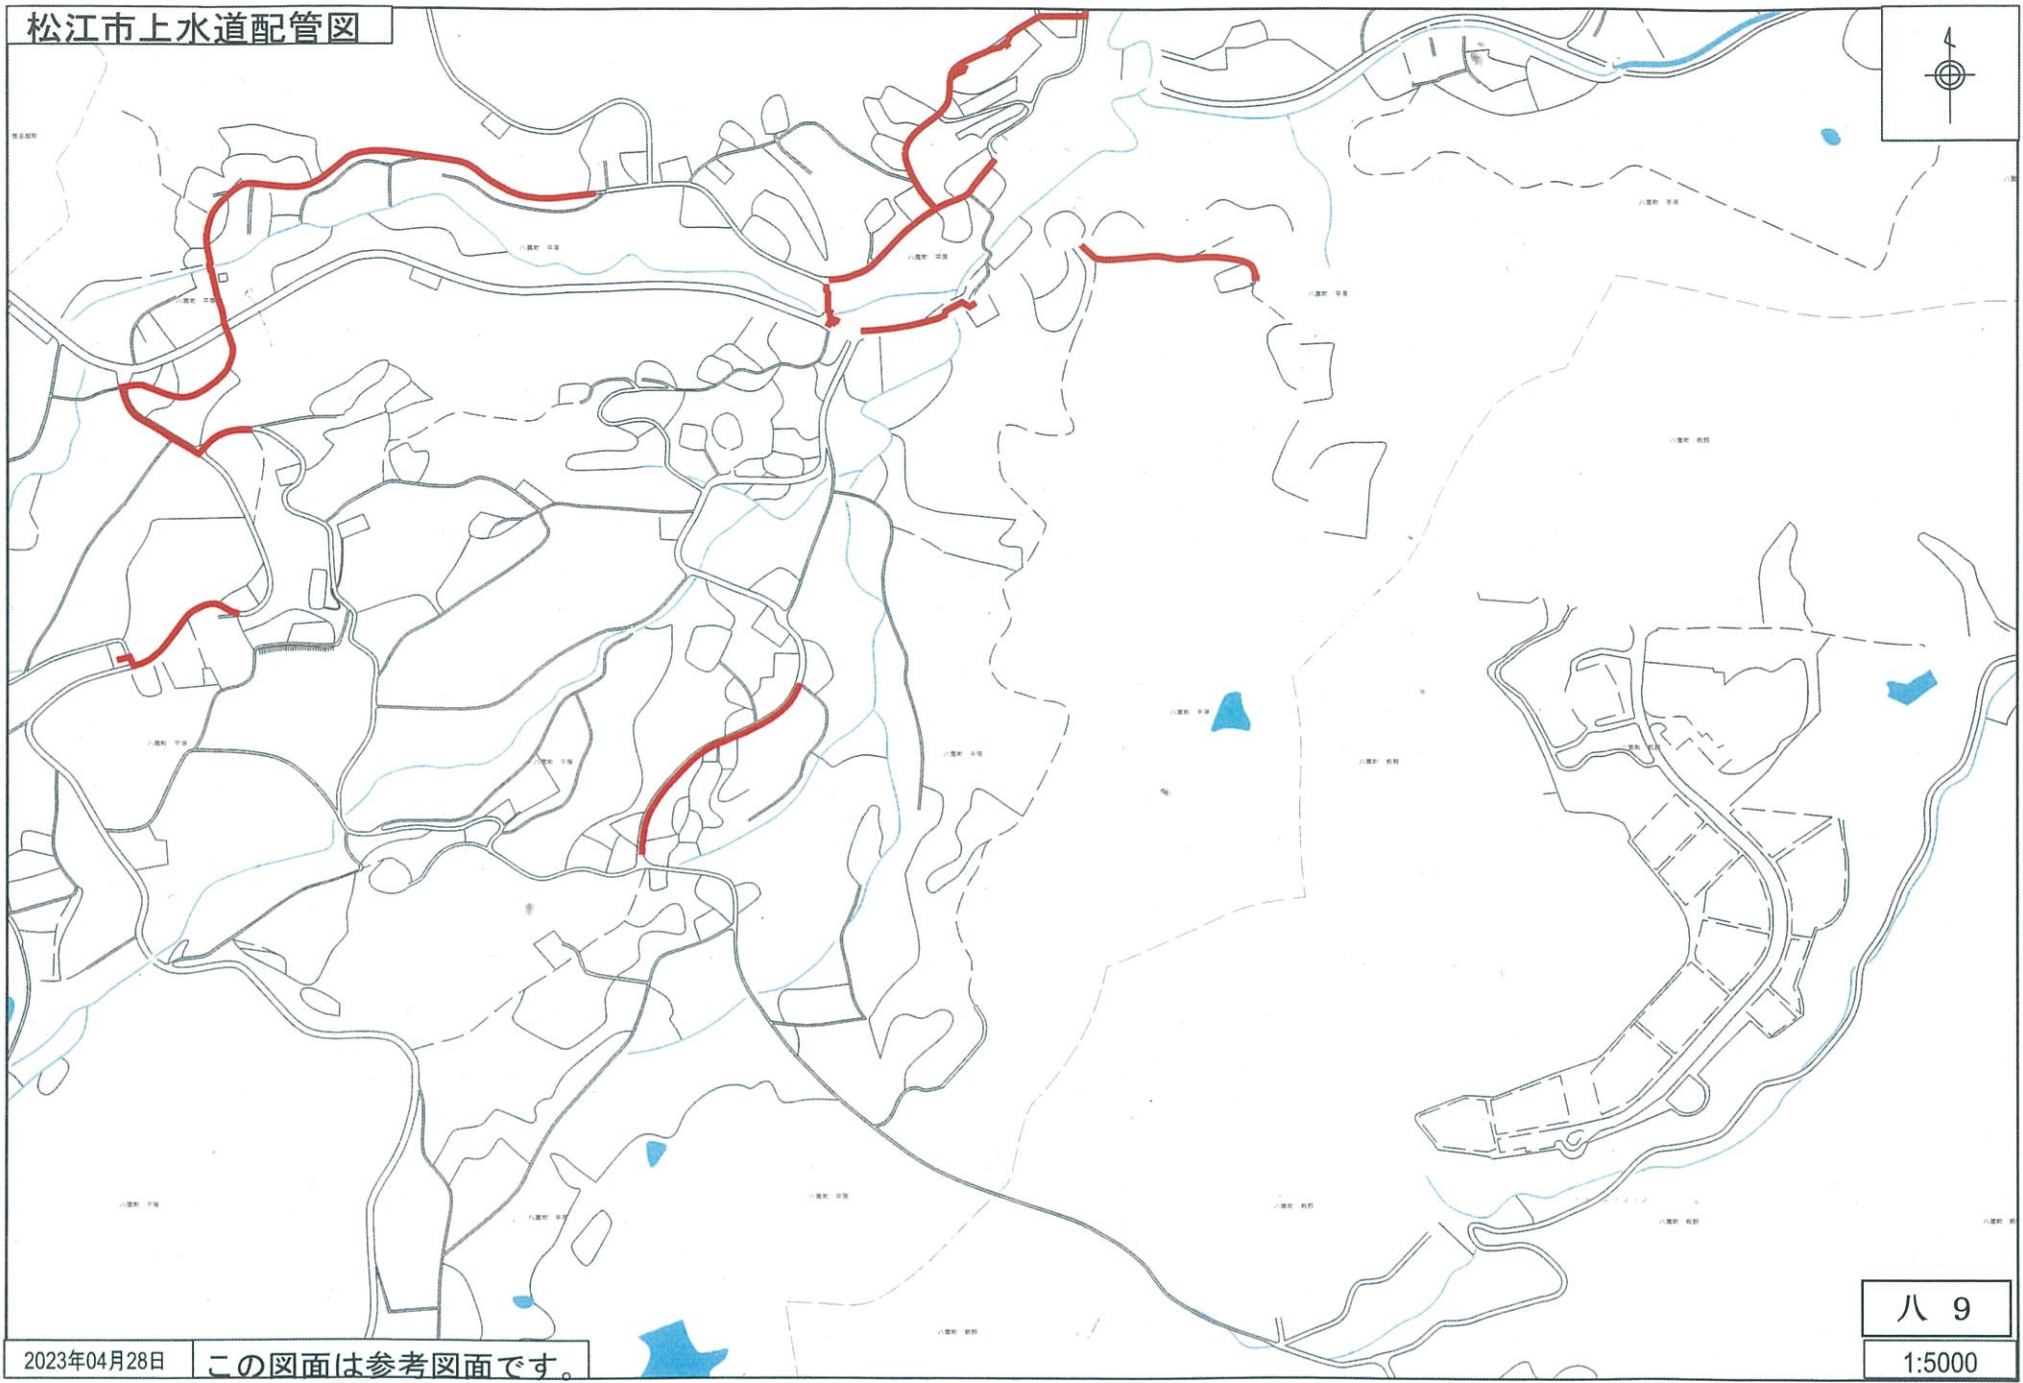


2023年04月28日

この図面は参考図面です。

八 九

1:5000

松江市上水道配管図

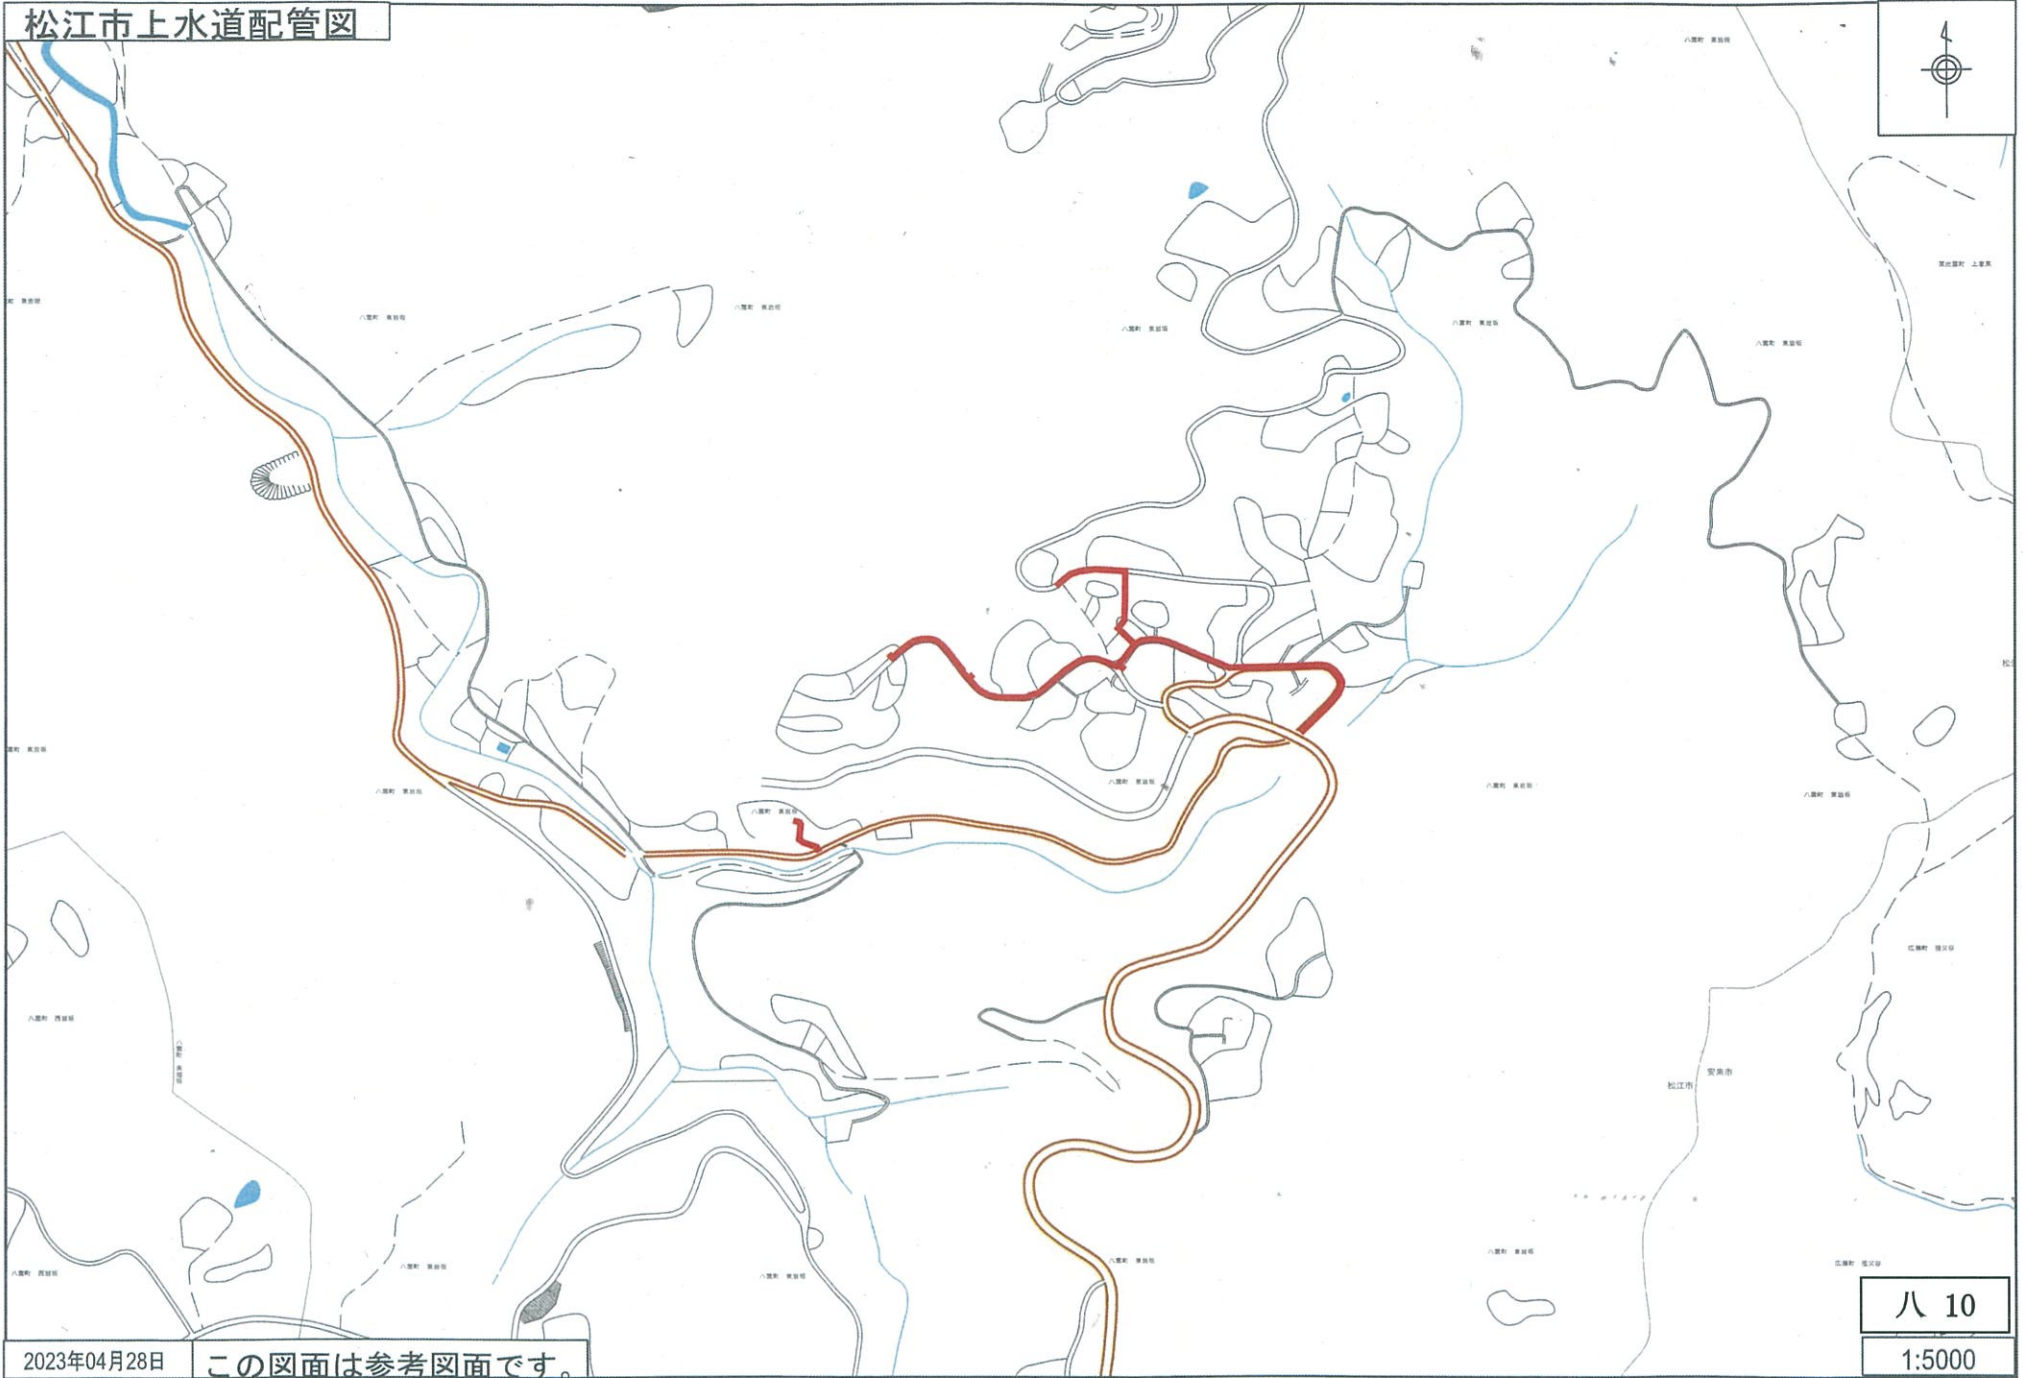


2023年04月28日

この図面は参考図面です。

八 10  
1:5000

松江市上水道配管図

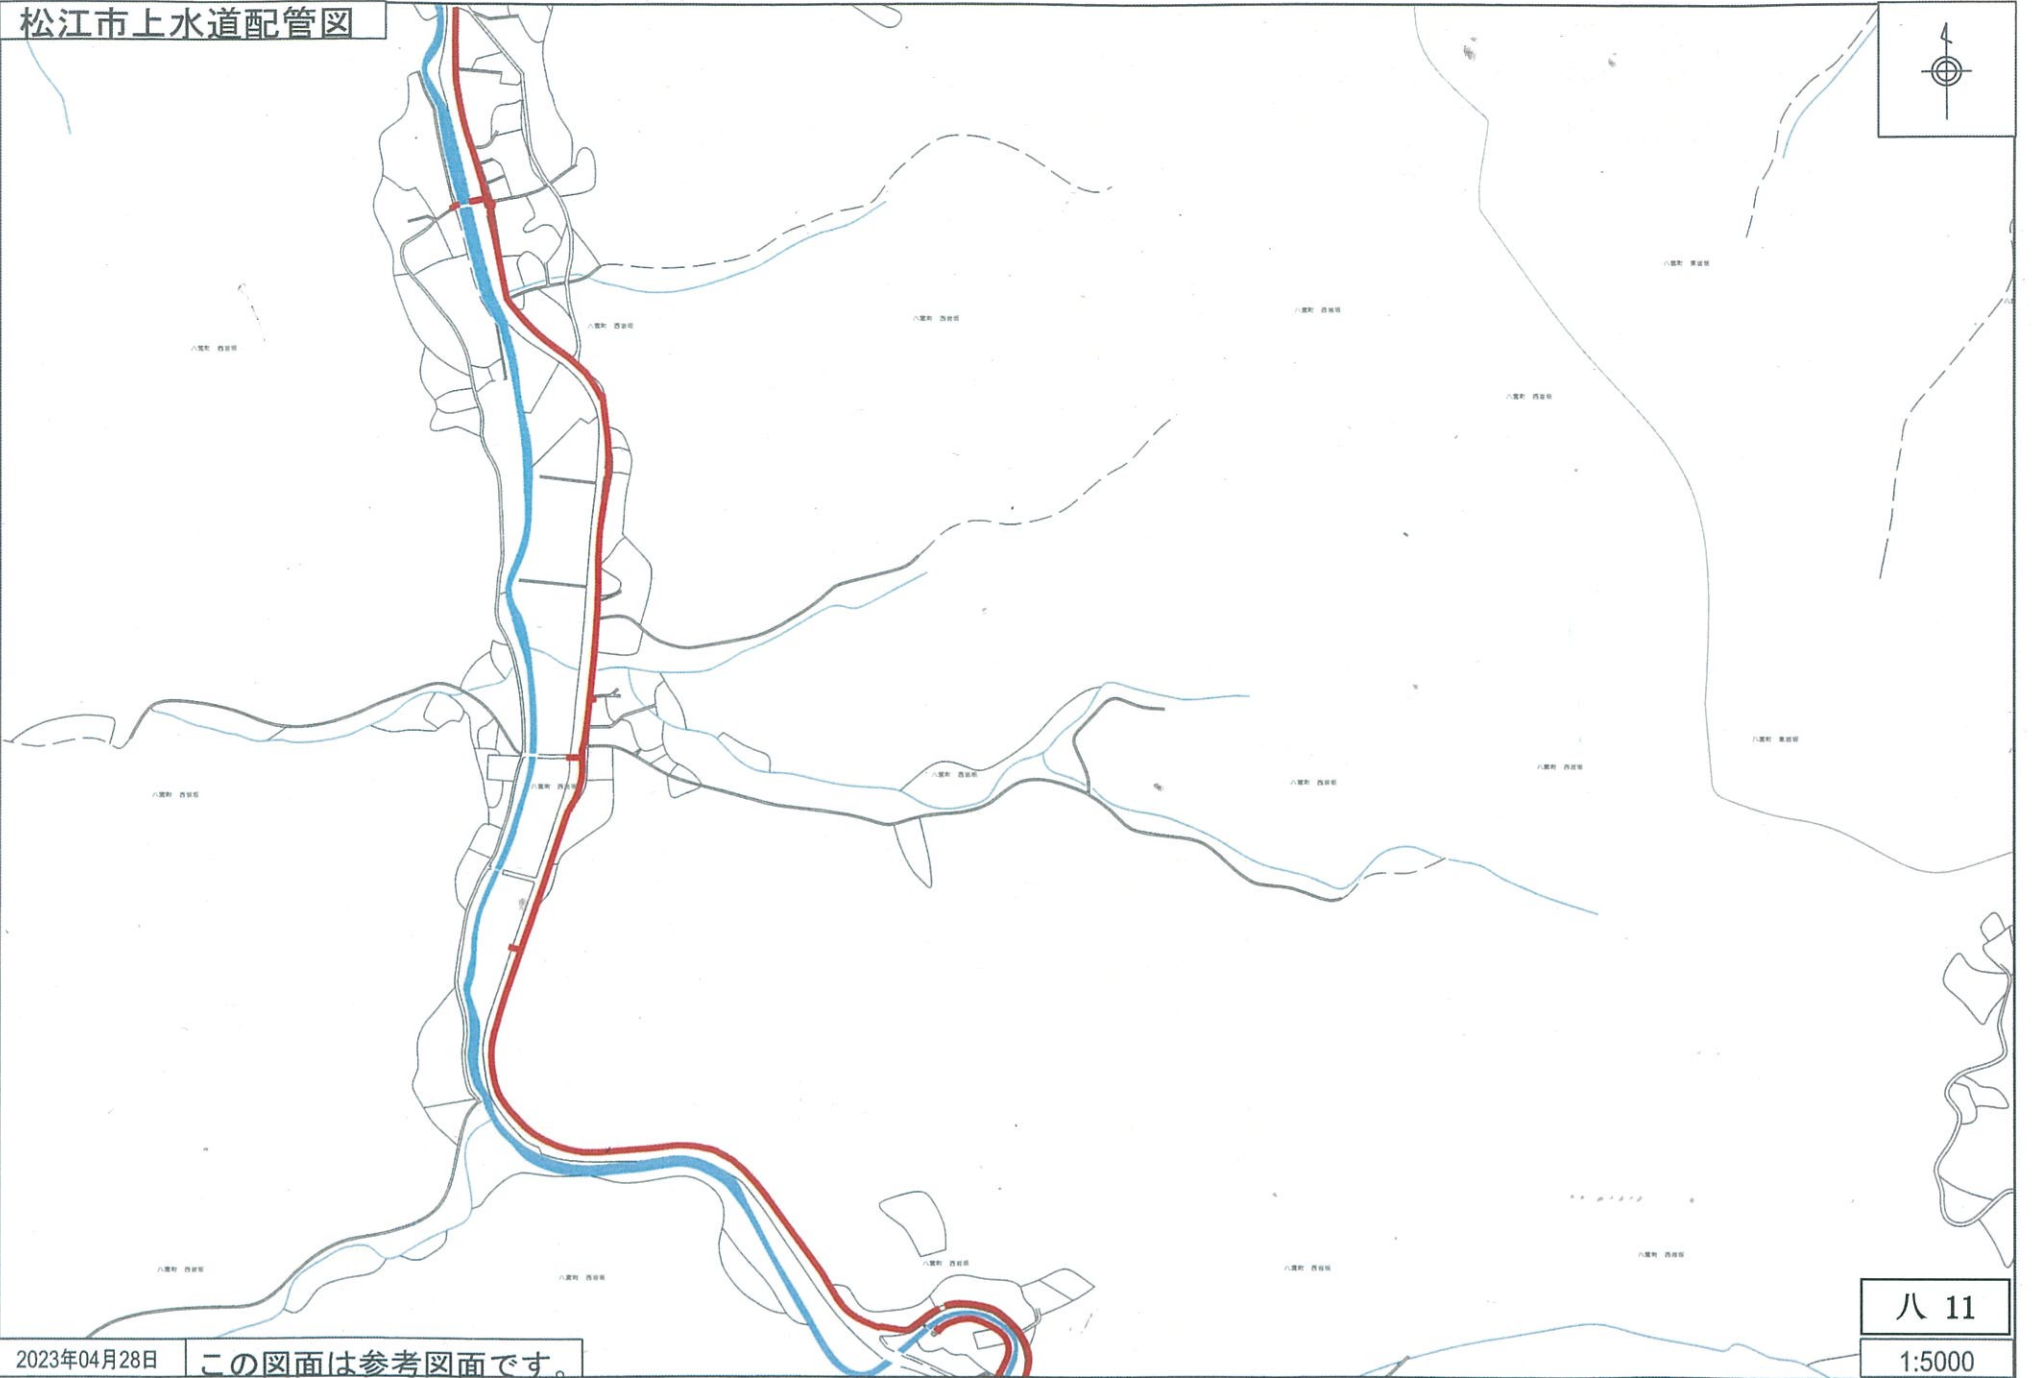


2023年04月28日

この図面は参考図面です。

八 11

1:5000

松江市上水道配管図

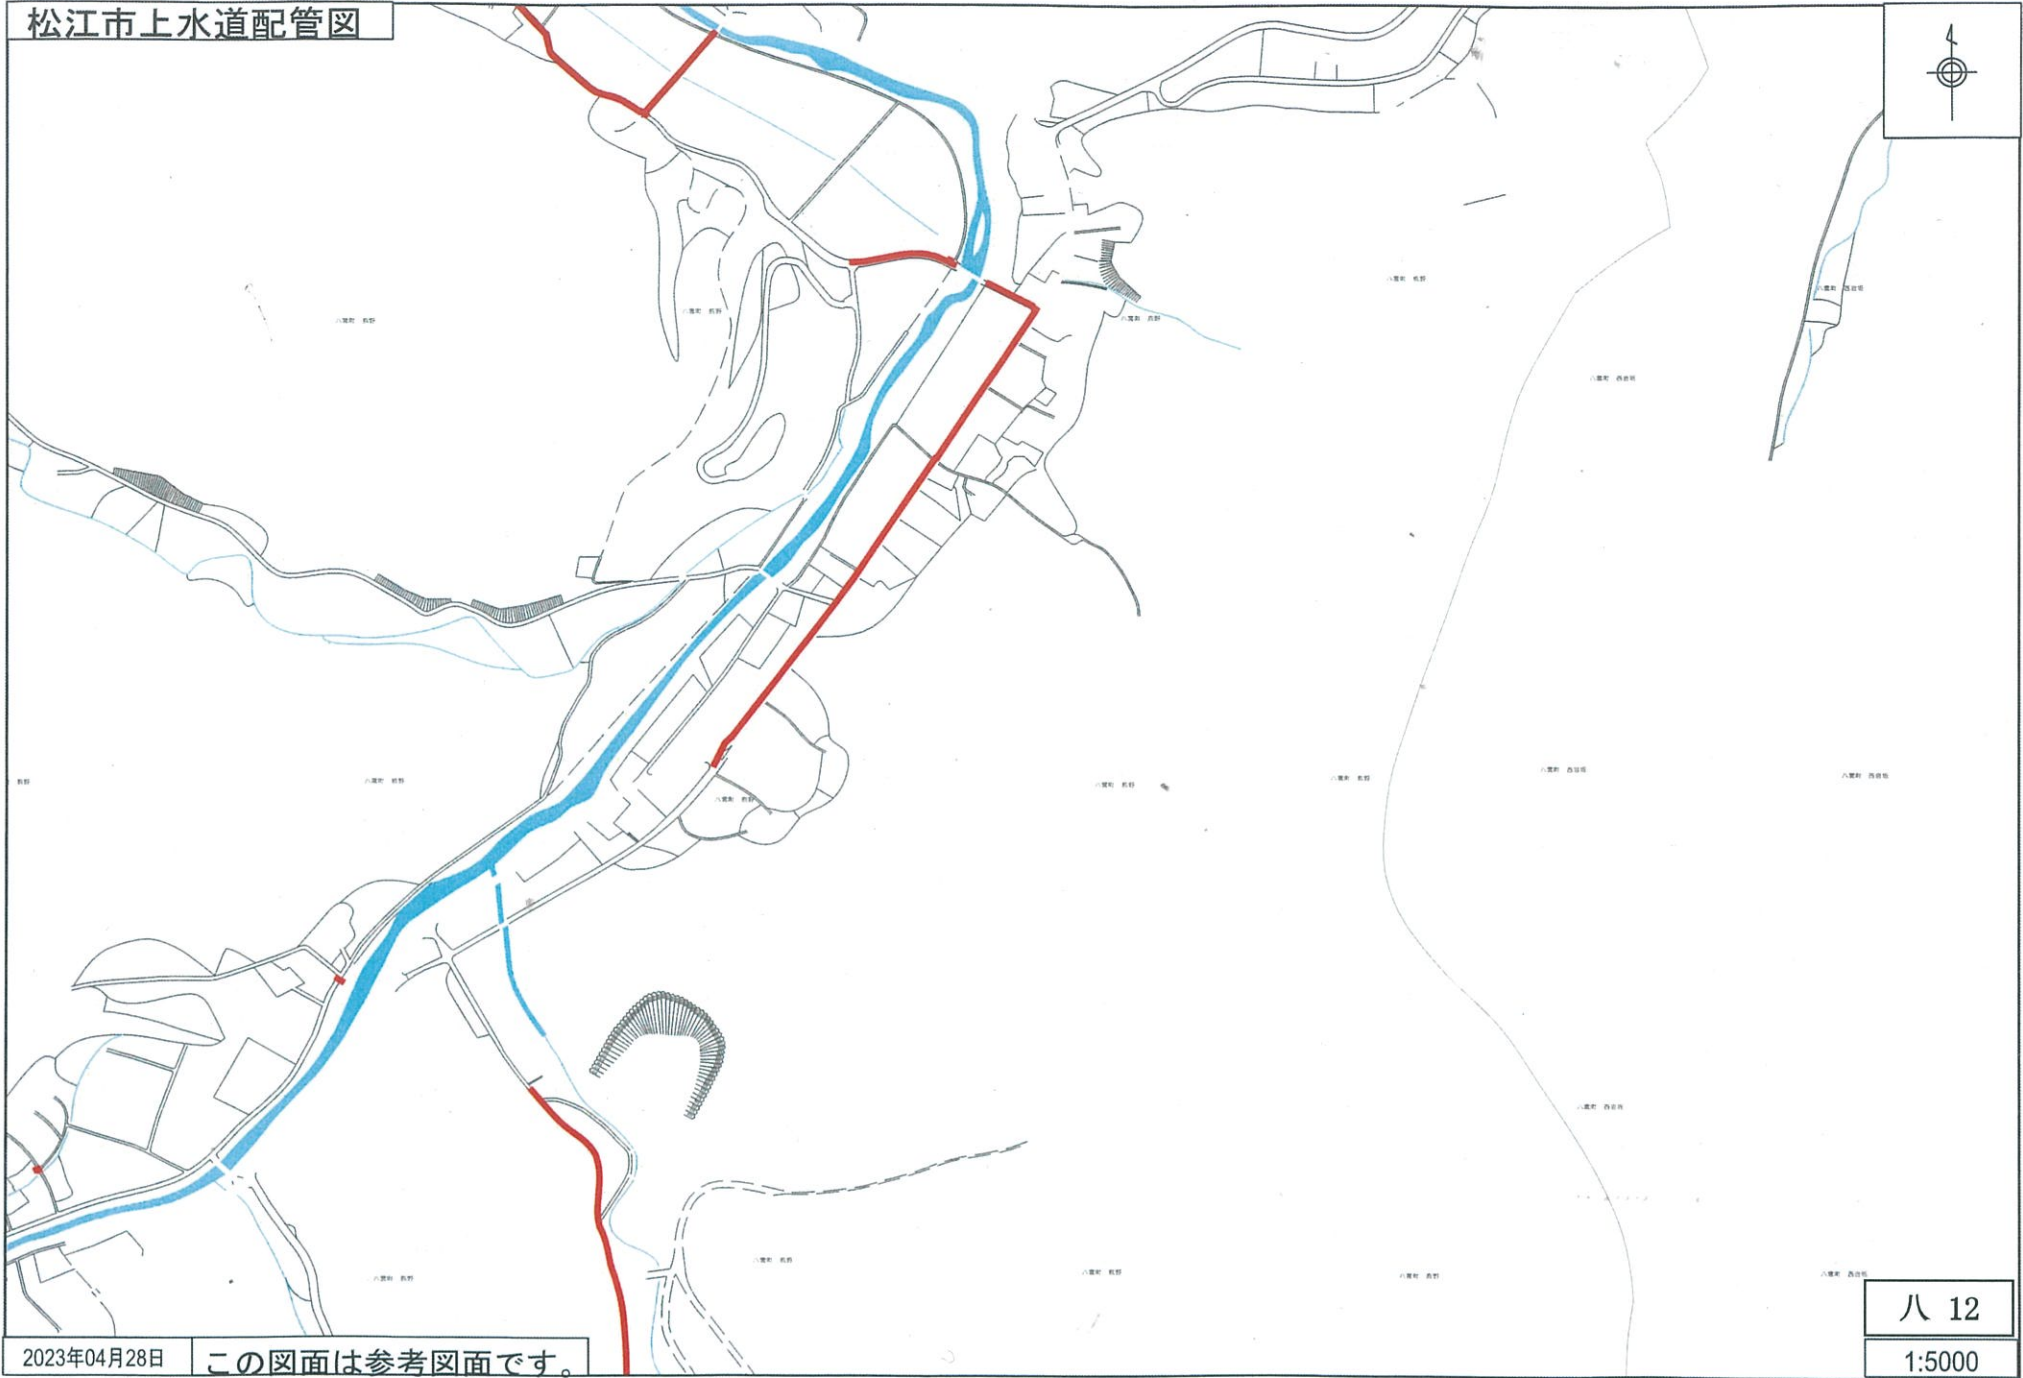


2023年04月28日

この図面は参考図面です。

八 12  
1:5000

松江市上水道配管図

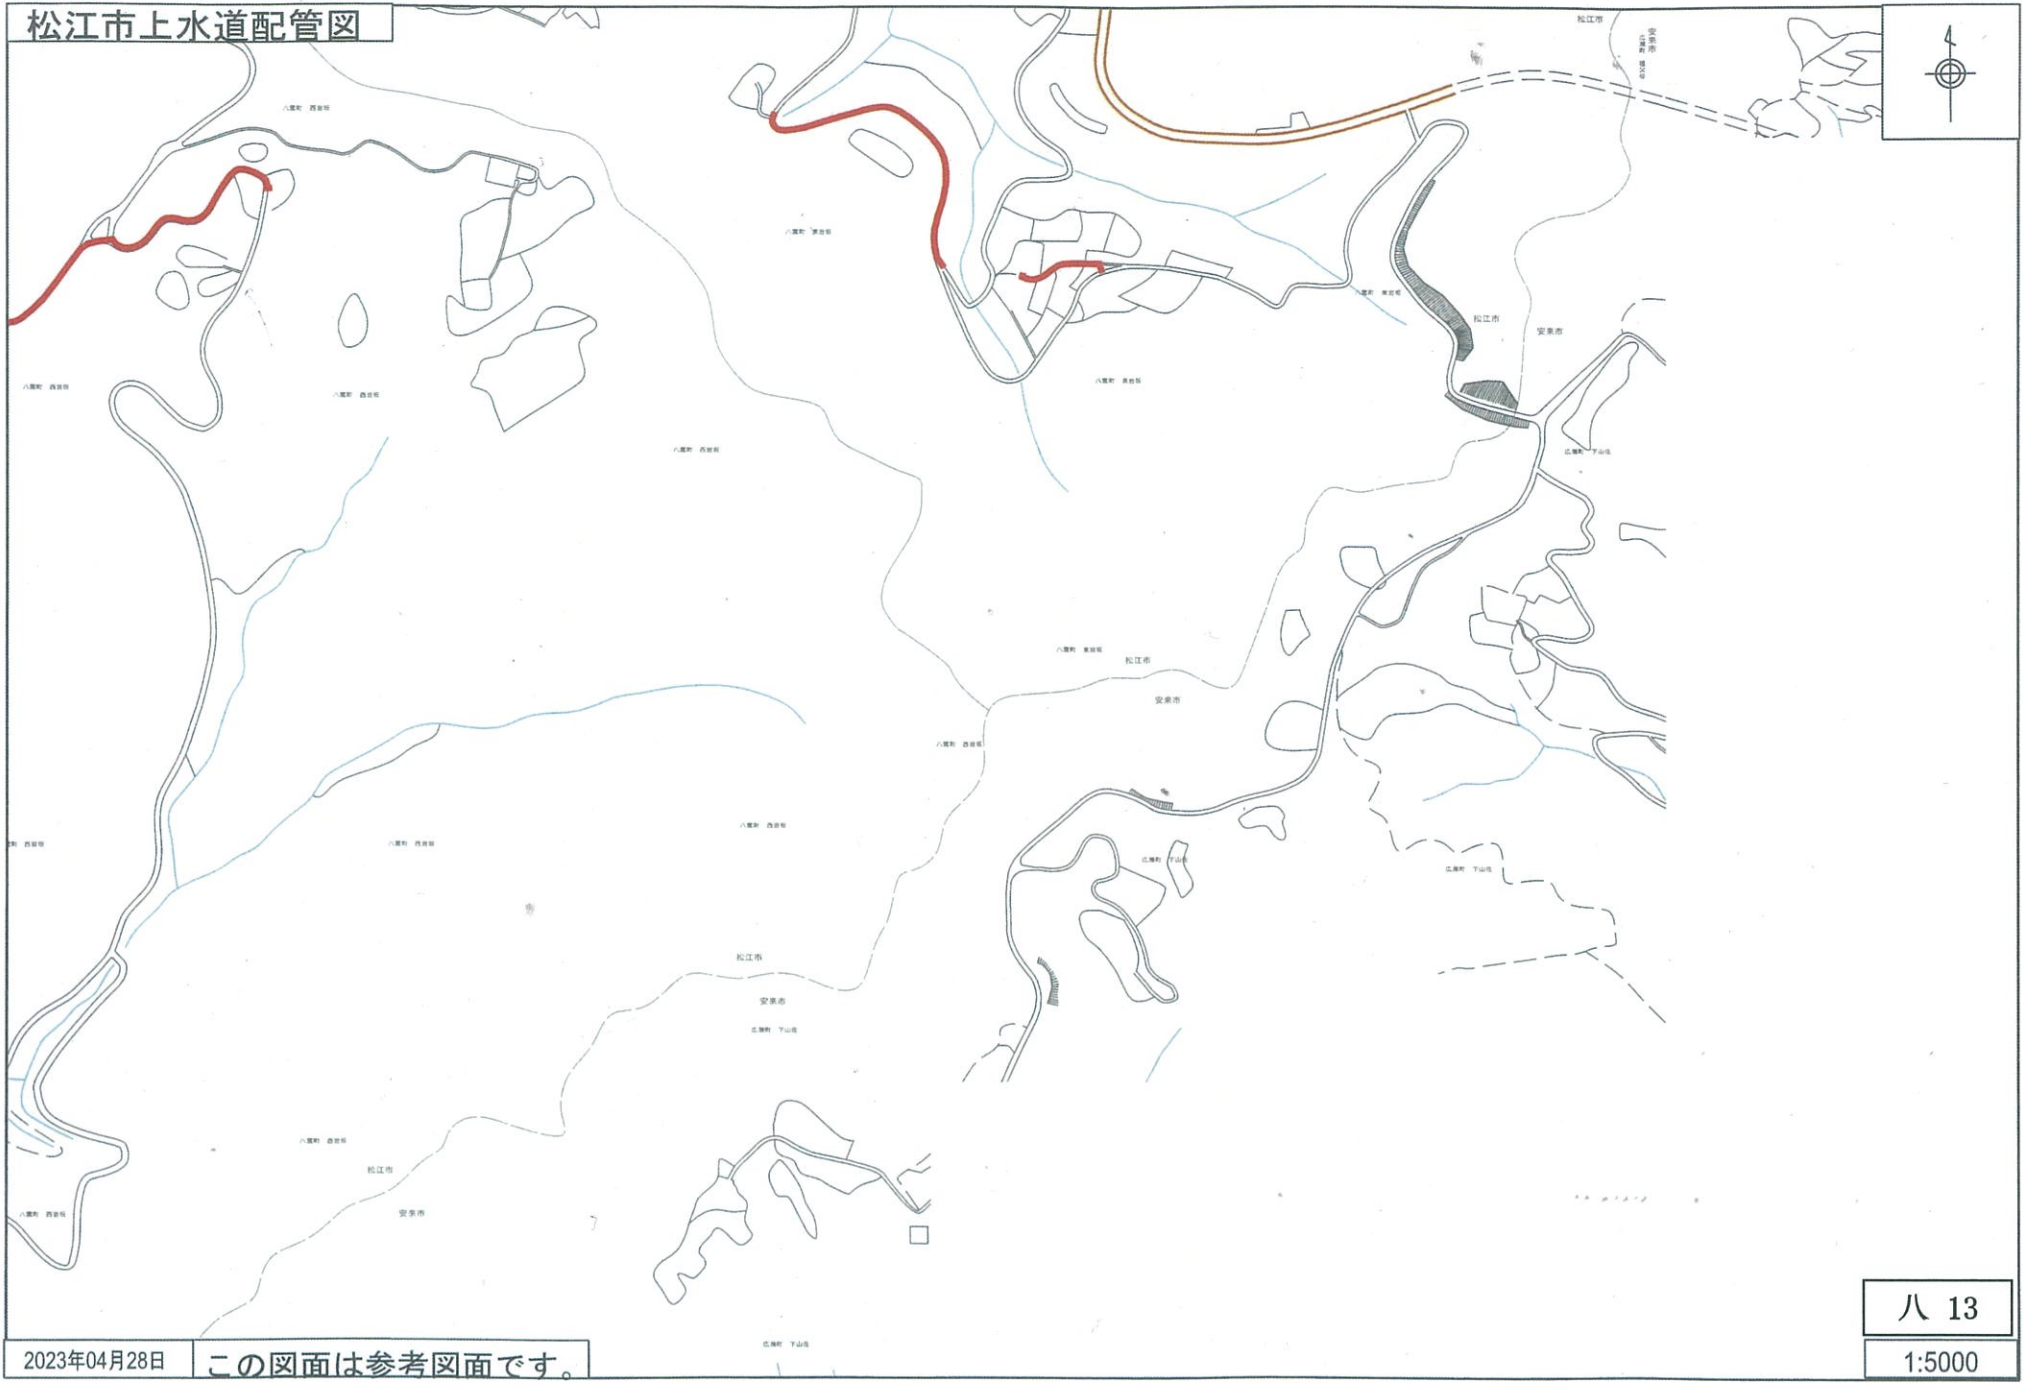

2023年04月28日

この図面は参考図面です。

八 13  
1:5000