


松江市上水道配管図

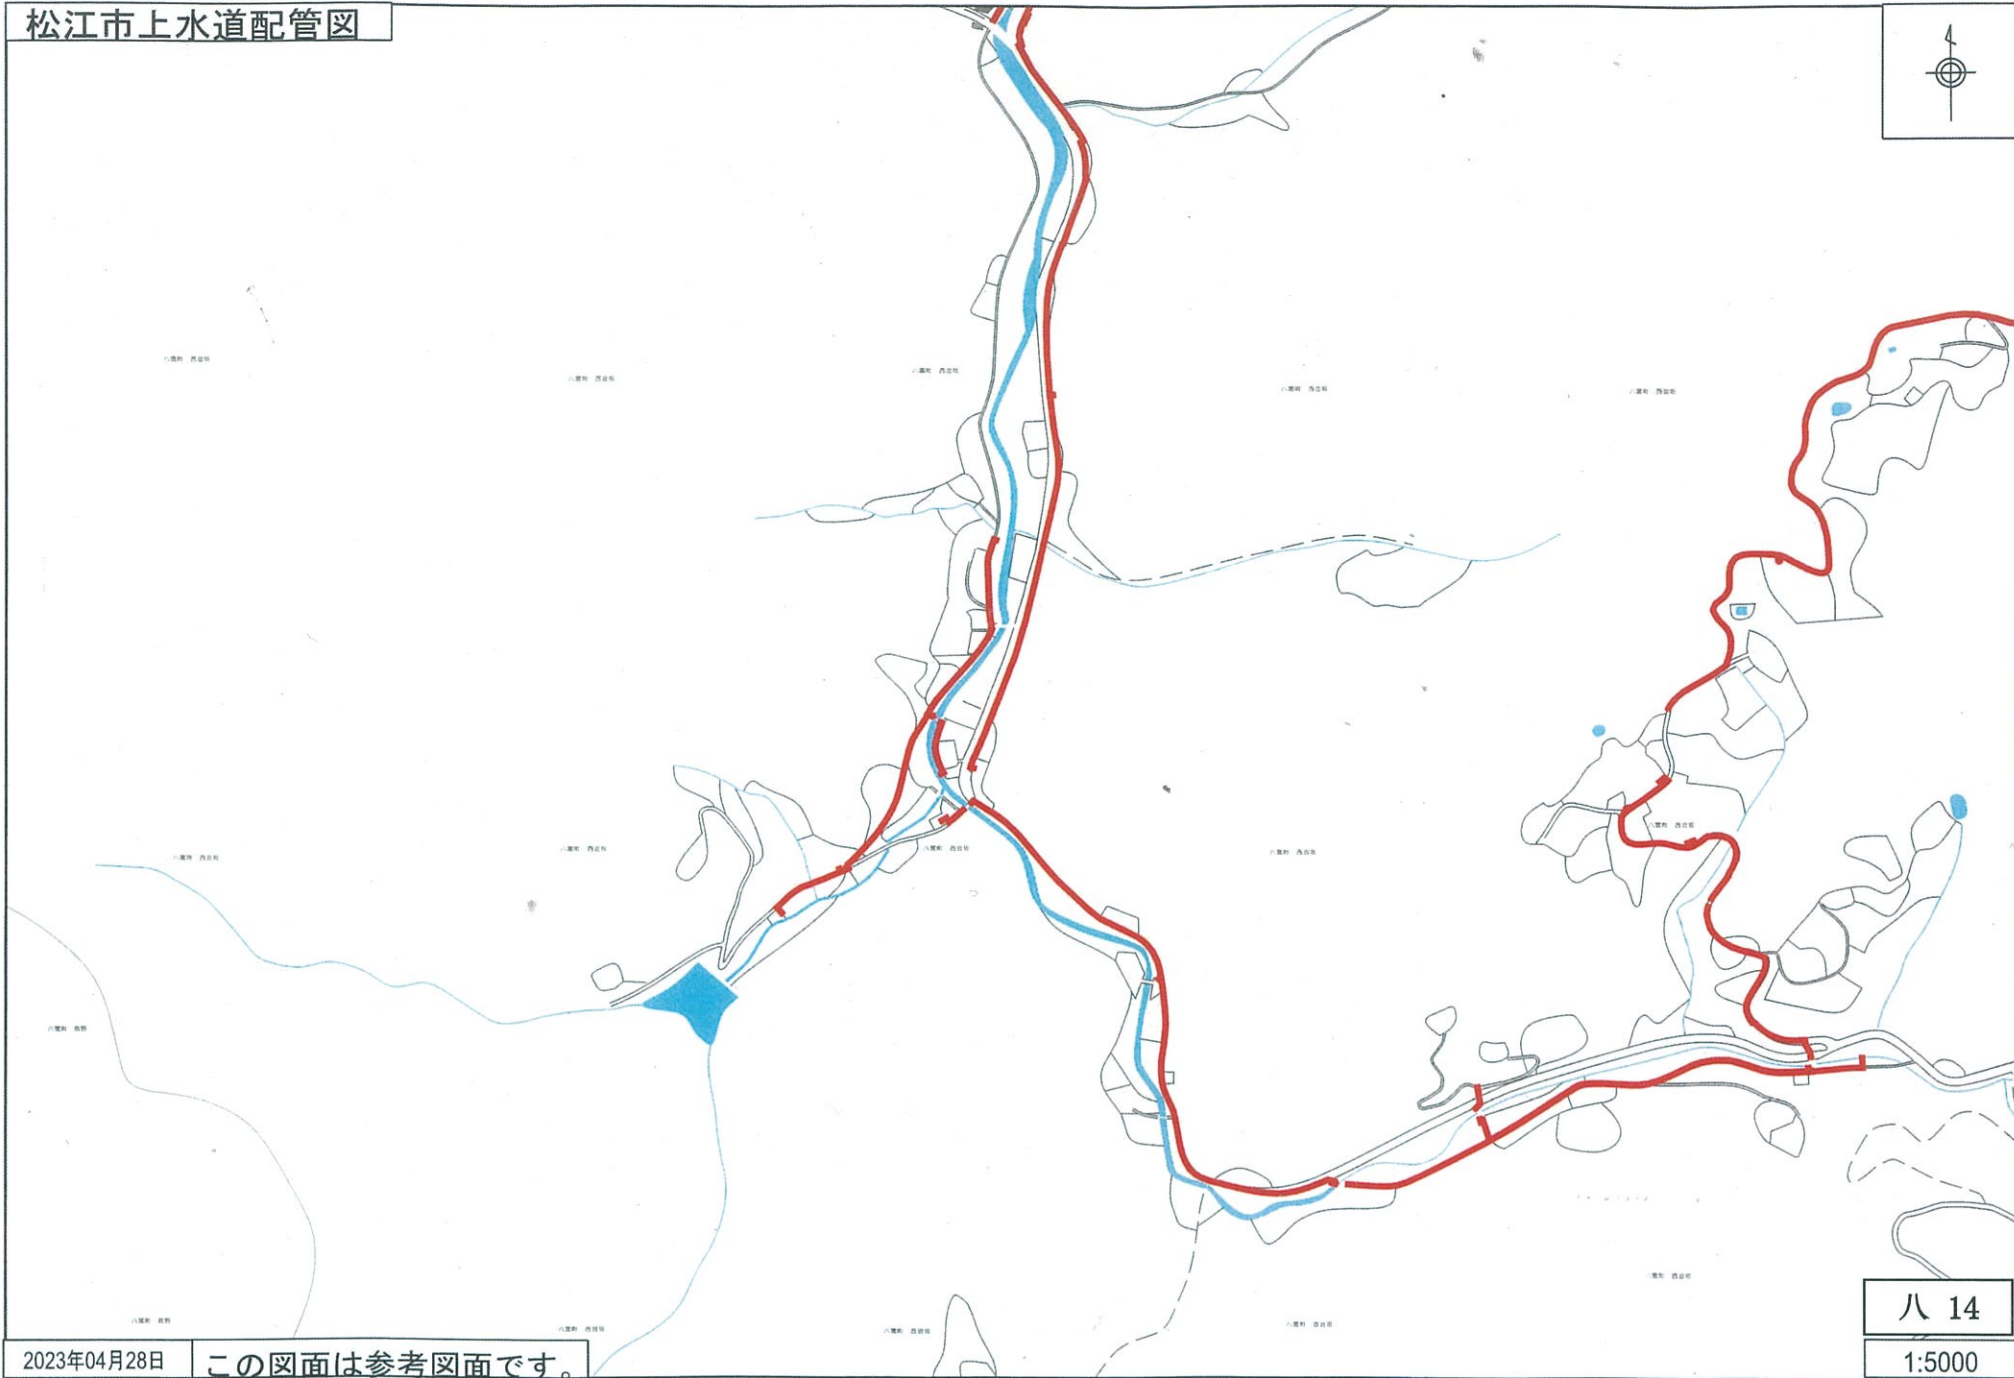


2023年04月28日

この図面は参考図面です。

八 14

1:5000

松江市上水道配管図

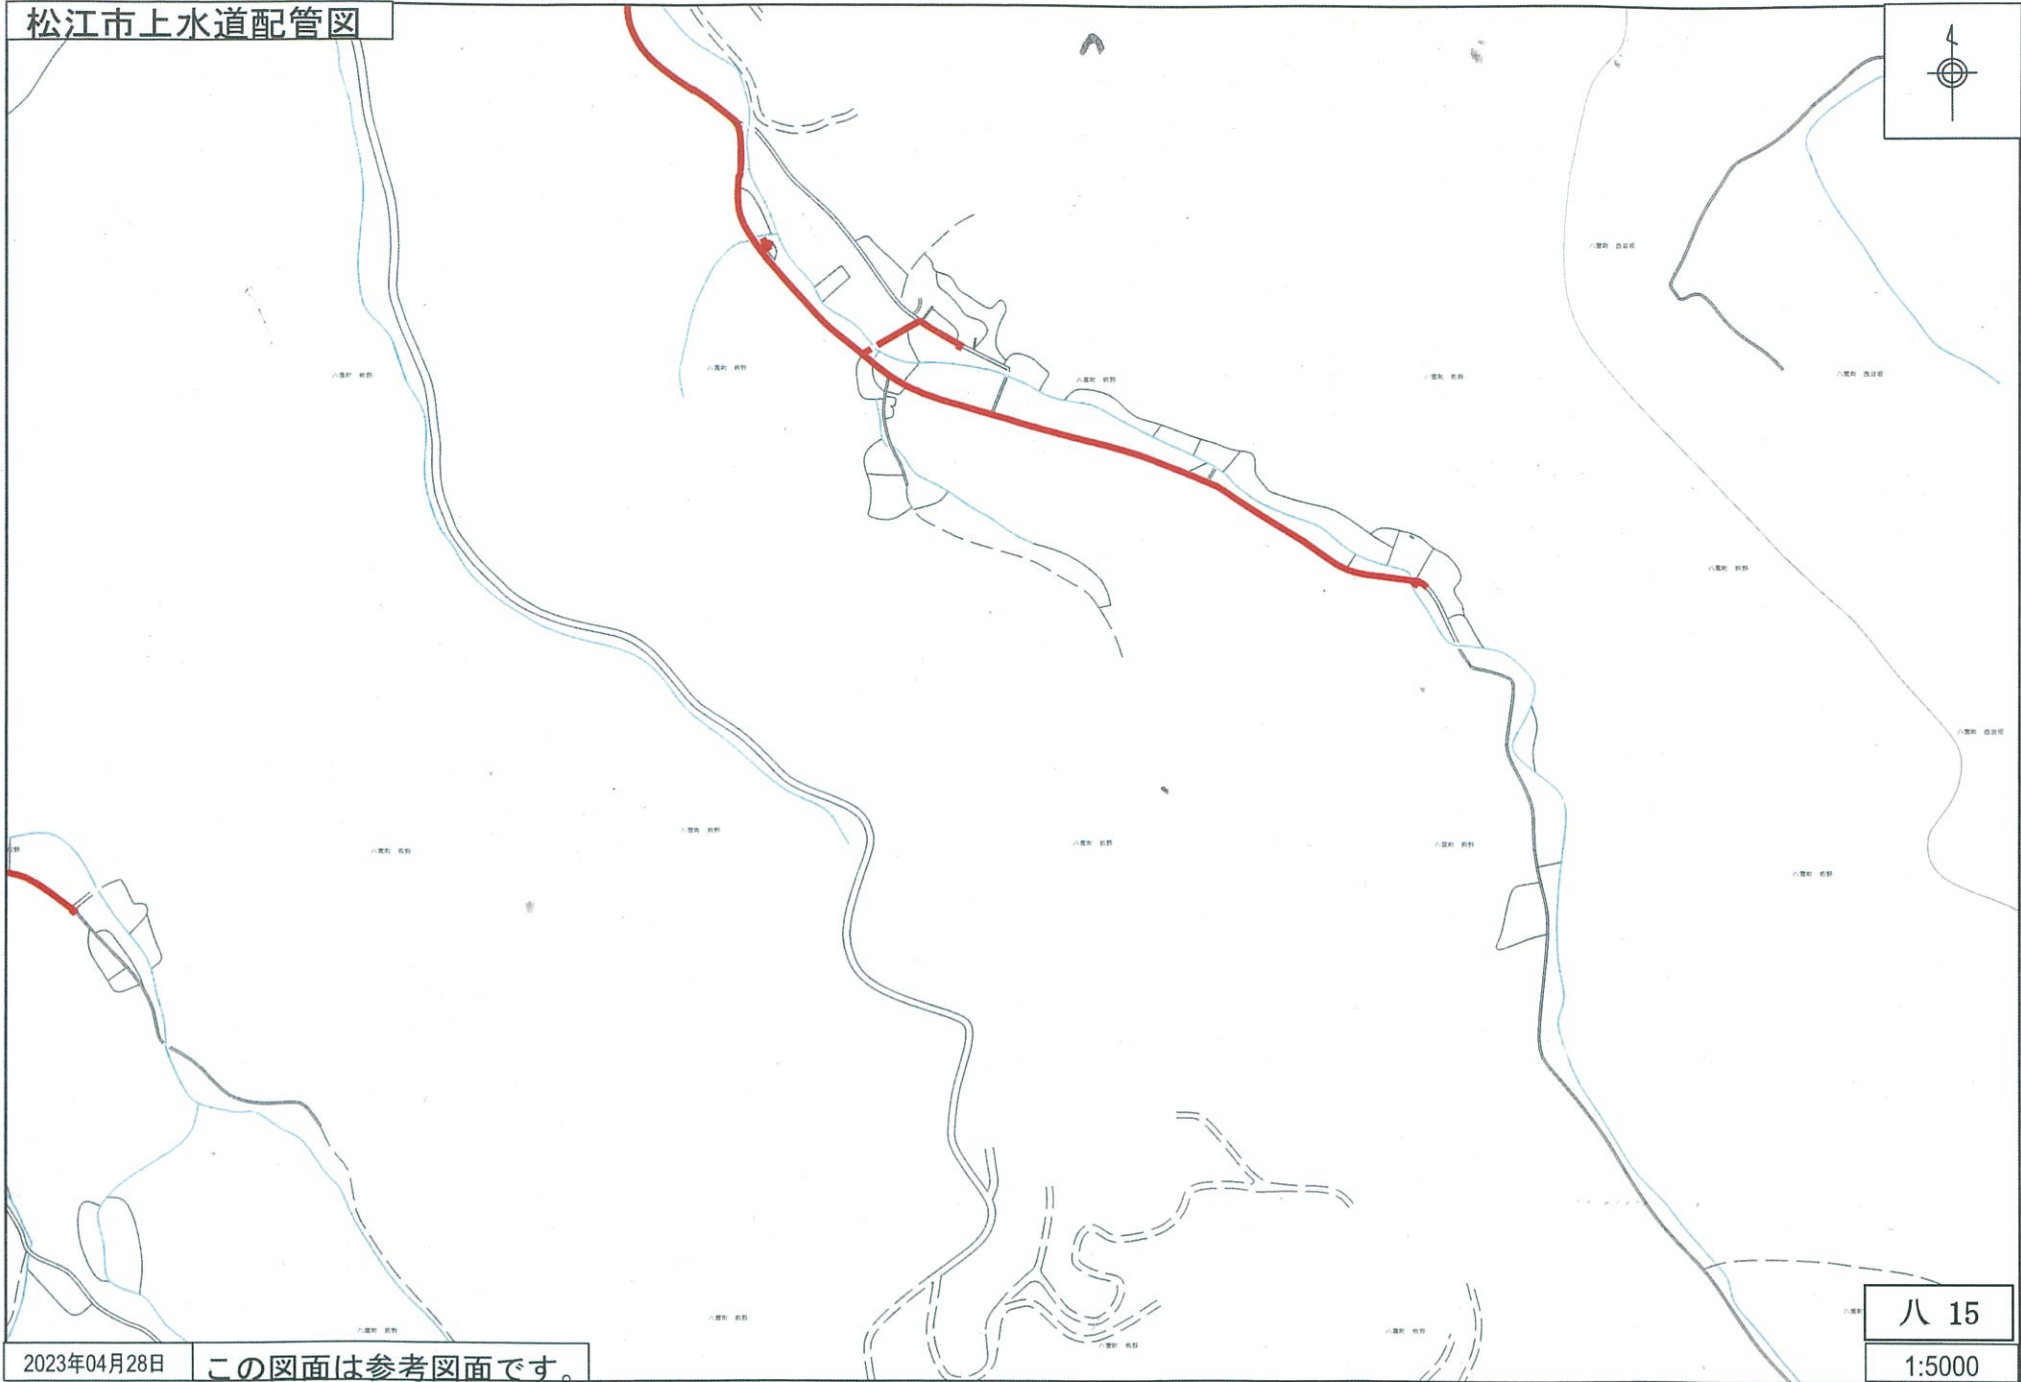


2023年04月28日


この図面は参考図面です。

八 15
1:5000

松江市上水道配管図

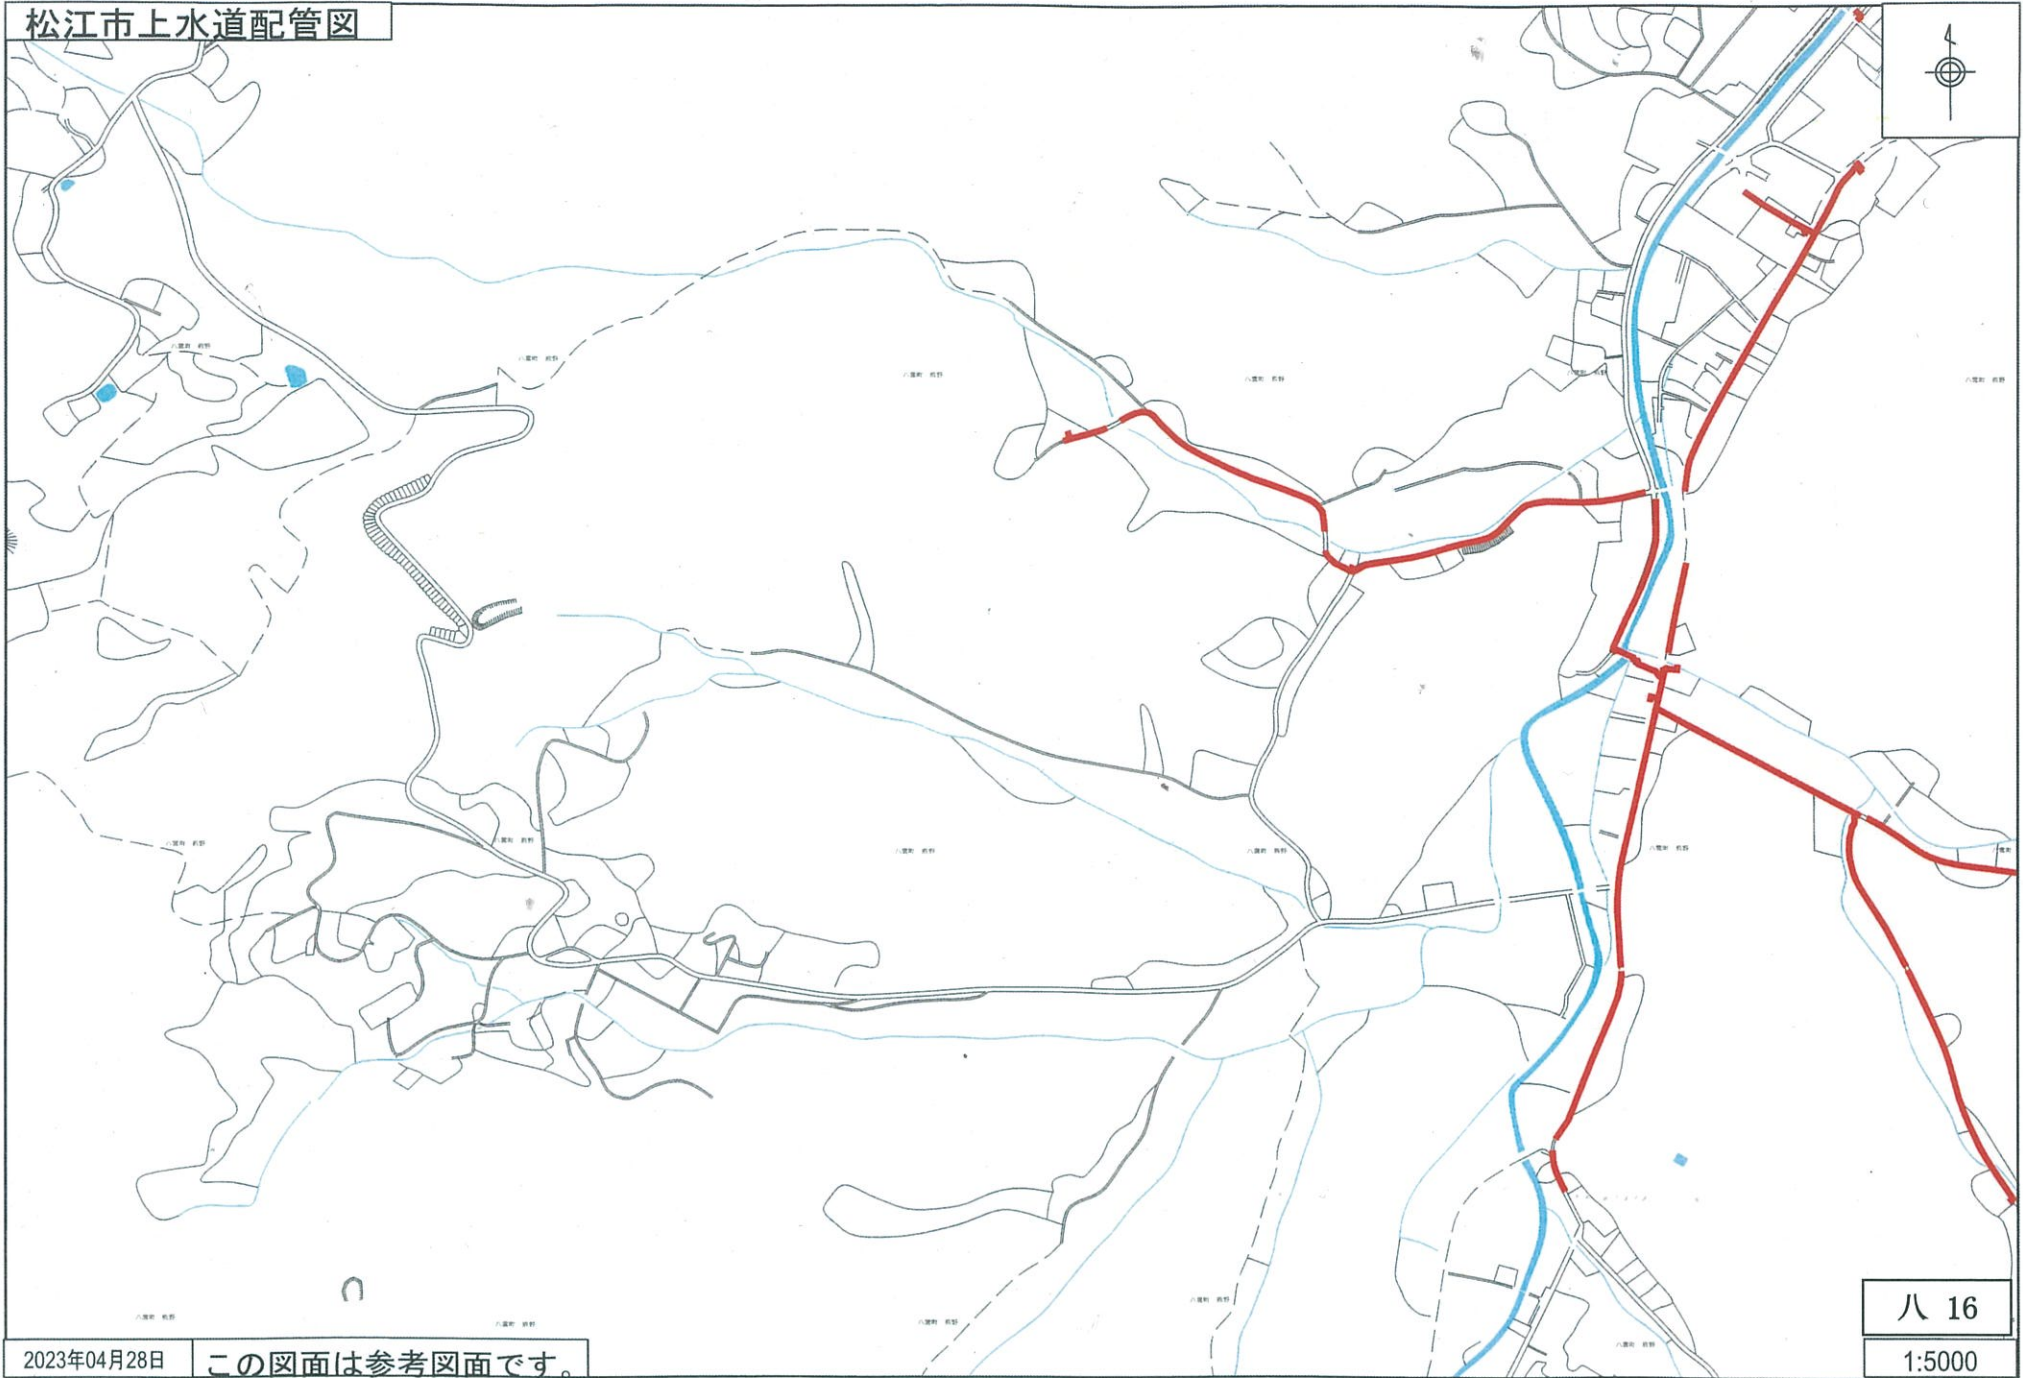

松江市上水道配管図

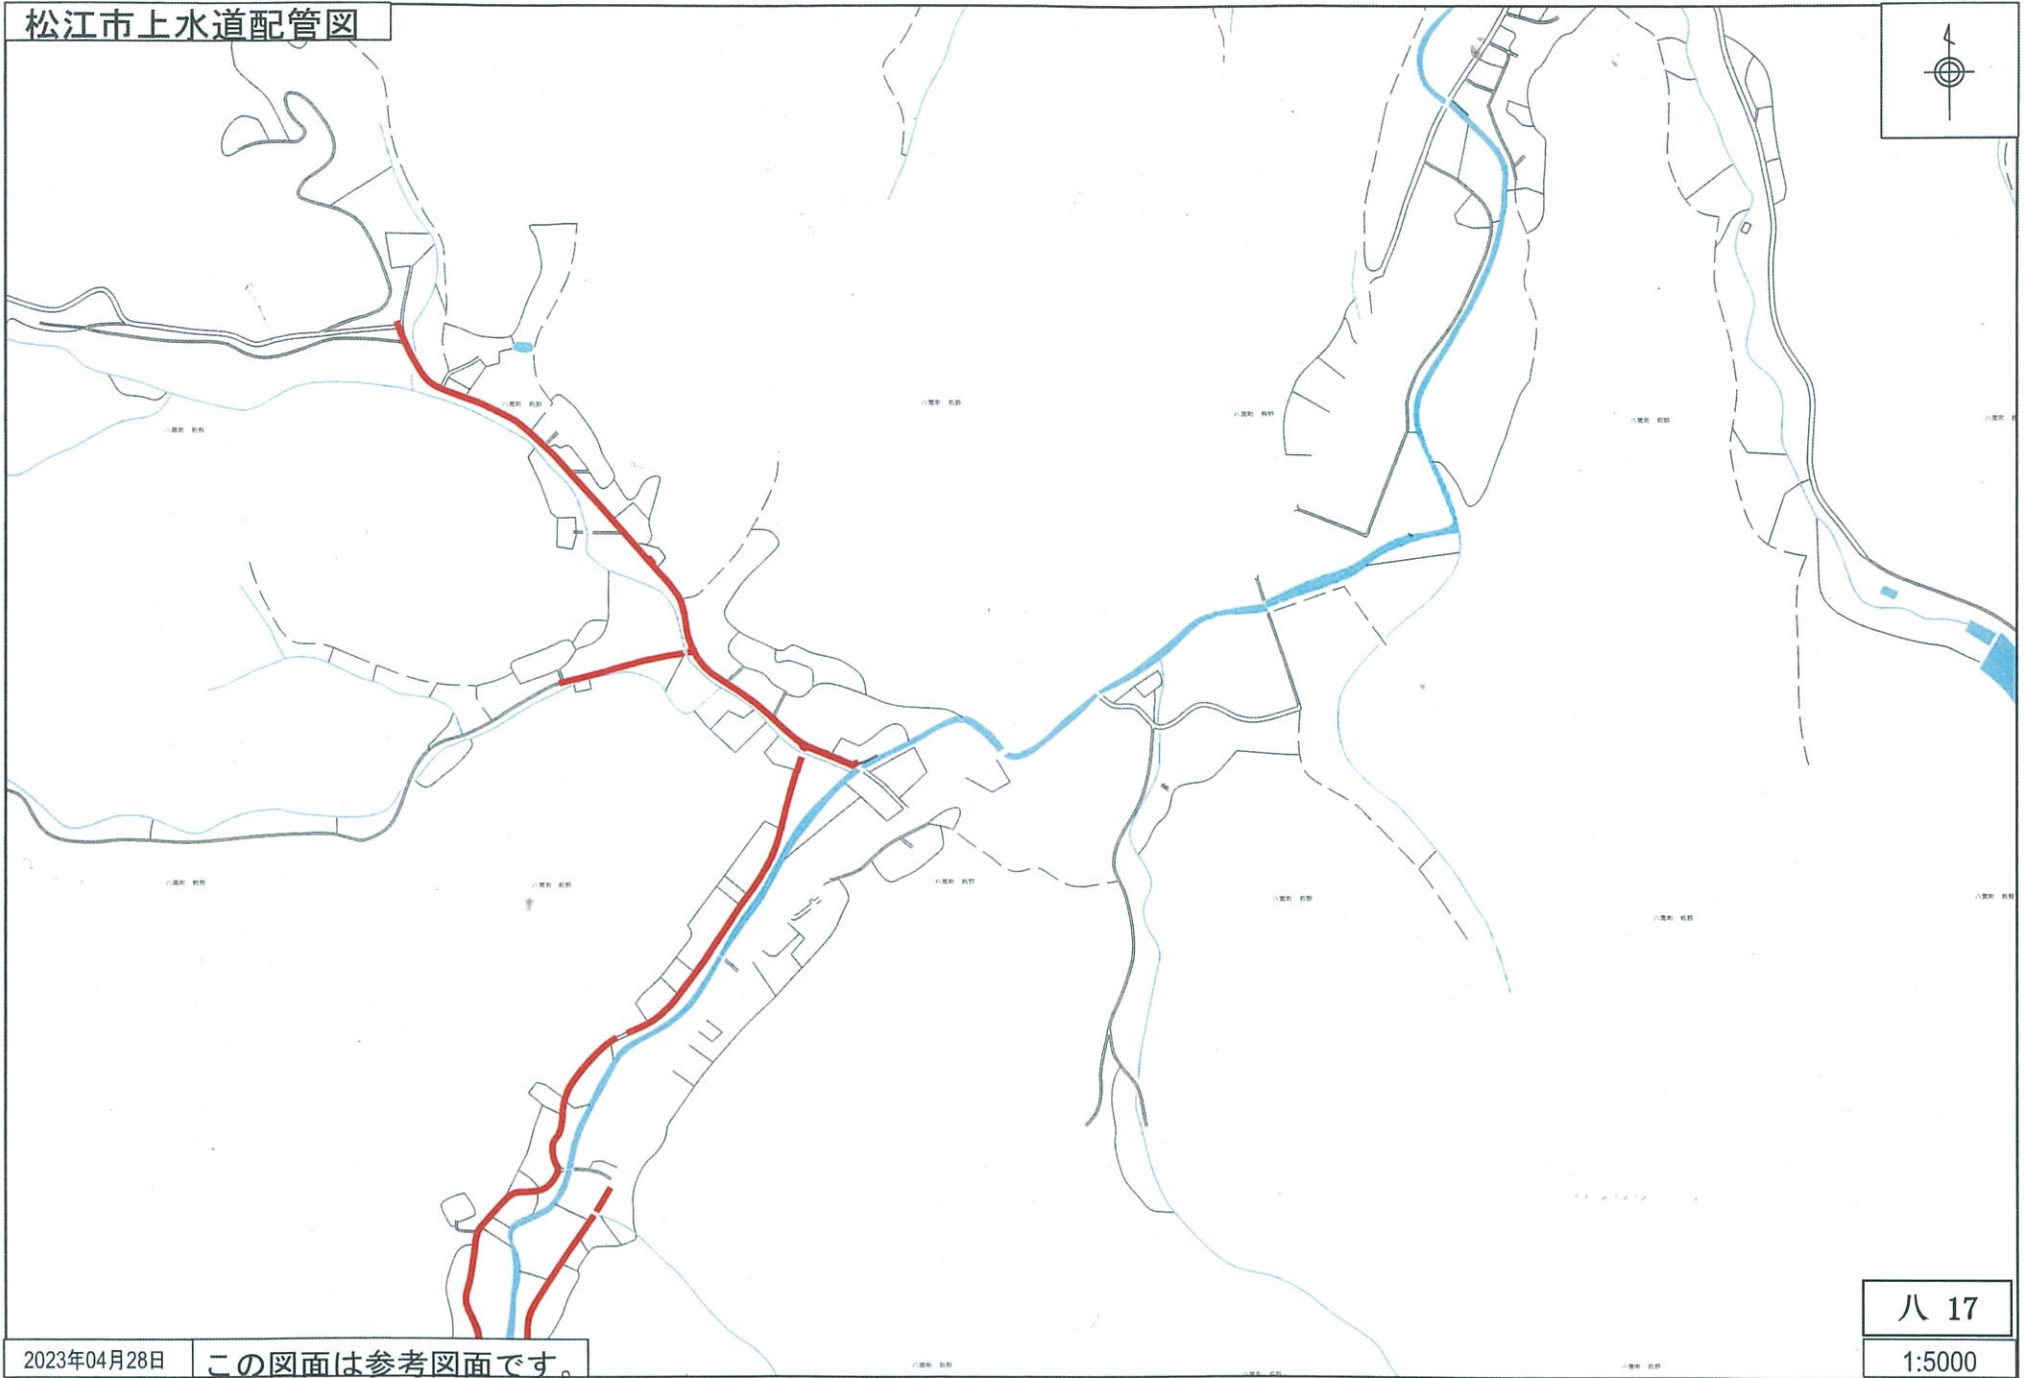


2023年04月28日

この図面は参考図面です。

八 17

1:5000

松江市上水道配管図

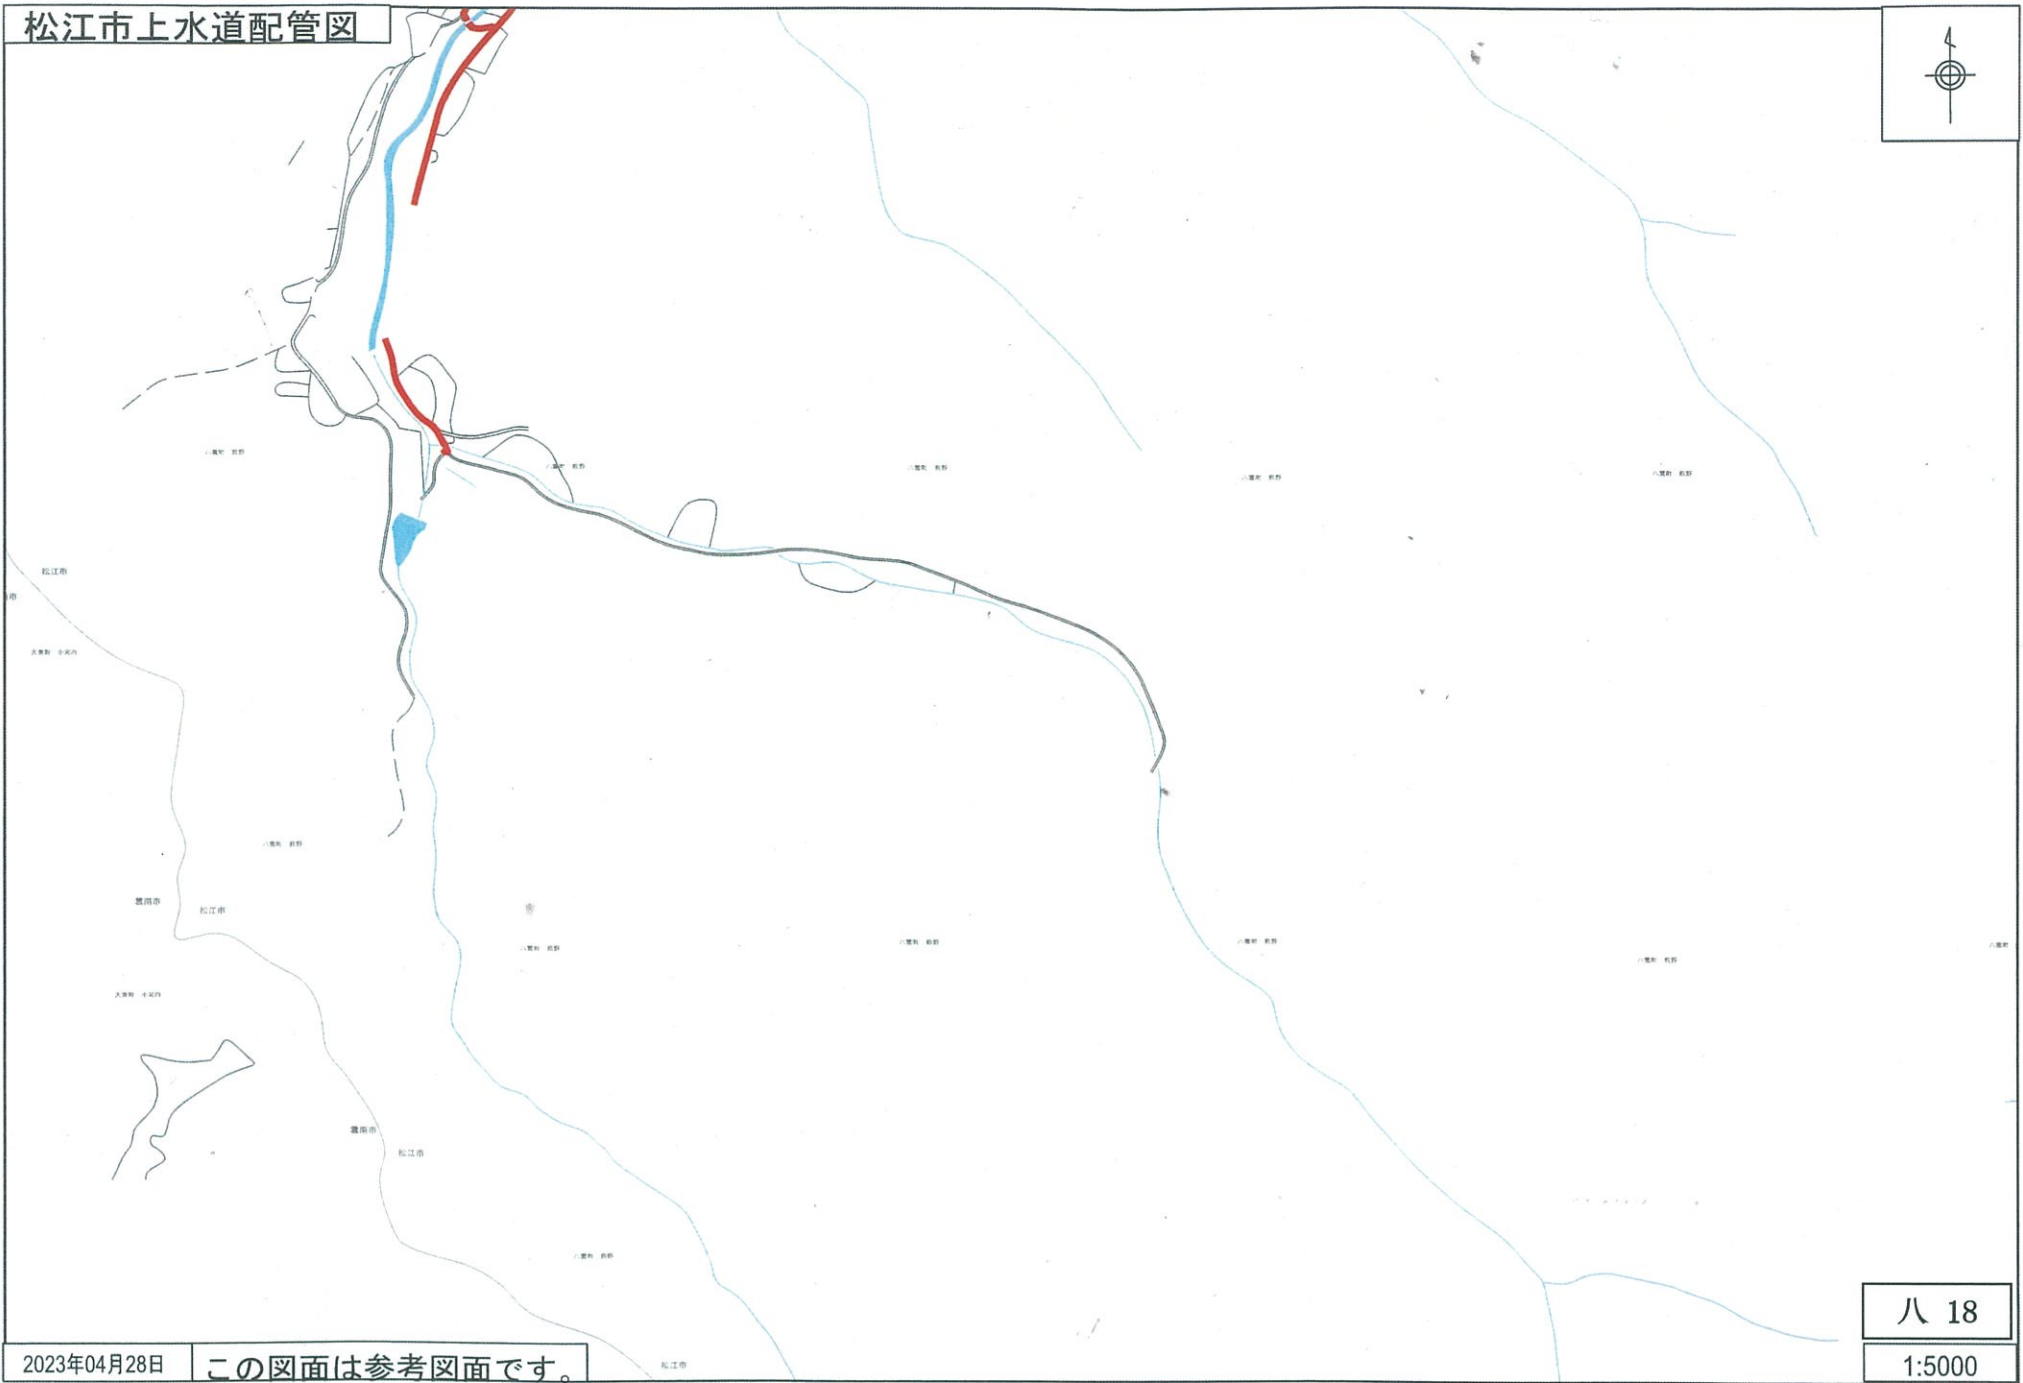

2023年04月28日 この図面は参考図面です。

八 18
1:5000