



大橋水管橋之圖

縮尺二百分之一

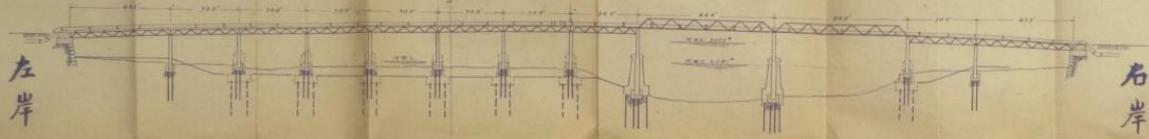

専用反別丈量圖

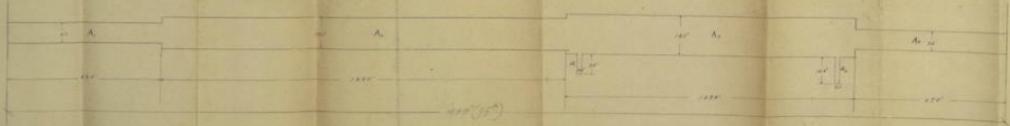

A	橋脚基礎の位置
B	橋脚基礎の位置

内部にあった文書



「松江大橋水管橋・設計図」 大正6年(1917年)

松江大橋水管橋は、大正6年6月より基礎工事に着手した。
16寸の鉄管を74間8分(136m)配列し大正7年2月に完成した。