


松江水道
送水線路平面圖
縮尺二千四百分一

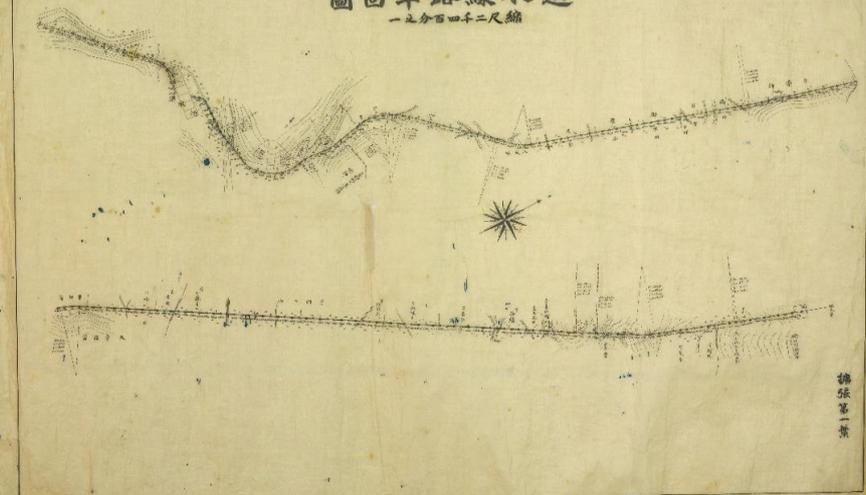

擴張第一景



松江水道送水鐵管擴張工事第二乃白川底工事圖



松江水道送水鐵管擴張工事藥師山切崩中圖

「送水線路平面圖 送水鐵管擴張工事(藥師山)切崩中の図」
昭和2年(1927年)~4年(1929年)

昭和2年度から同4年度に至る3か年の継続事業として第1次擴張事業を実施した。写真は、送水管を敷設するため、藥師山を切り崩しているもの。(昭和3年頃に撮影)藥師山は、現在の田和山付近。