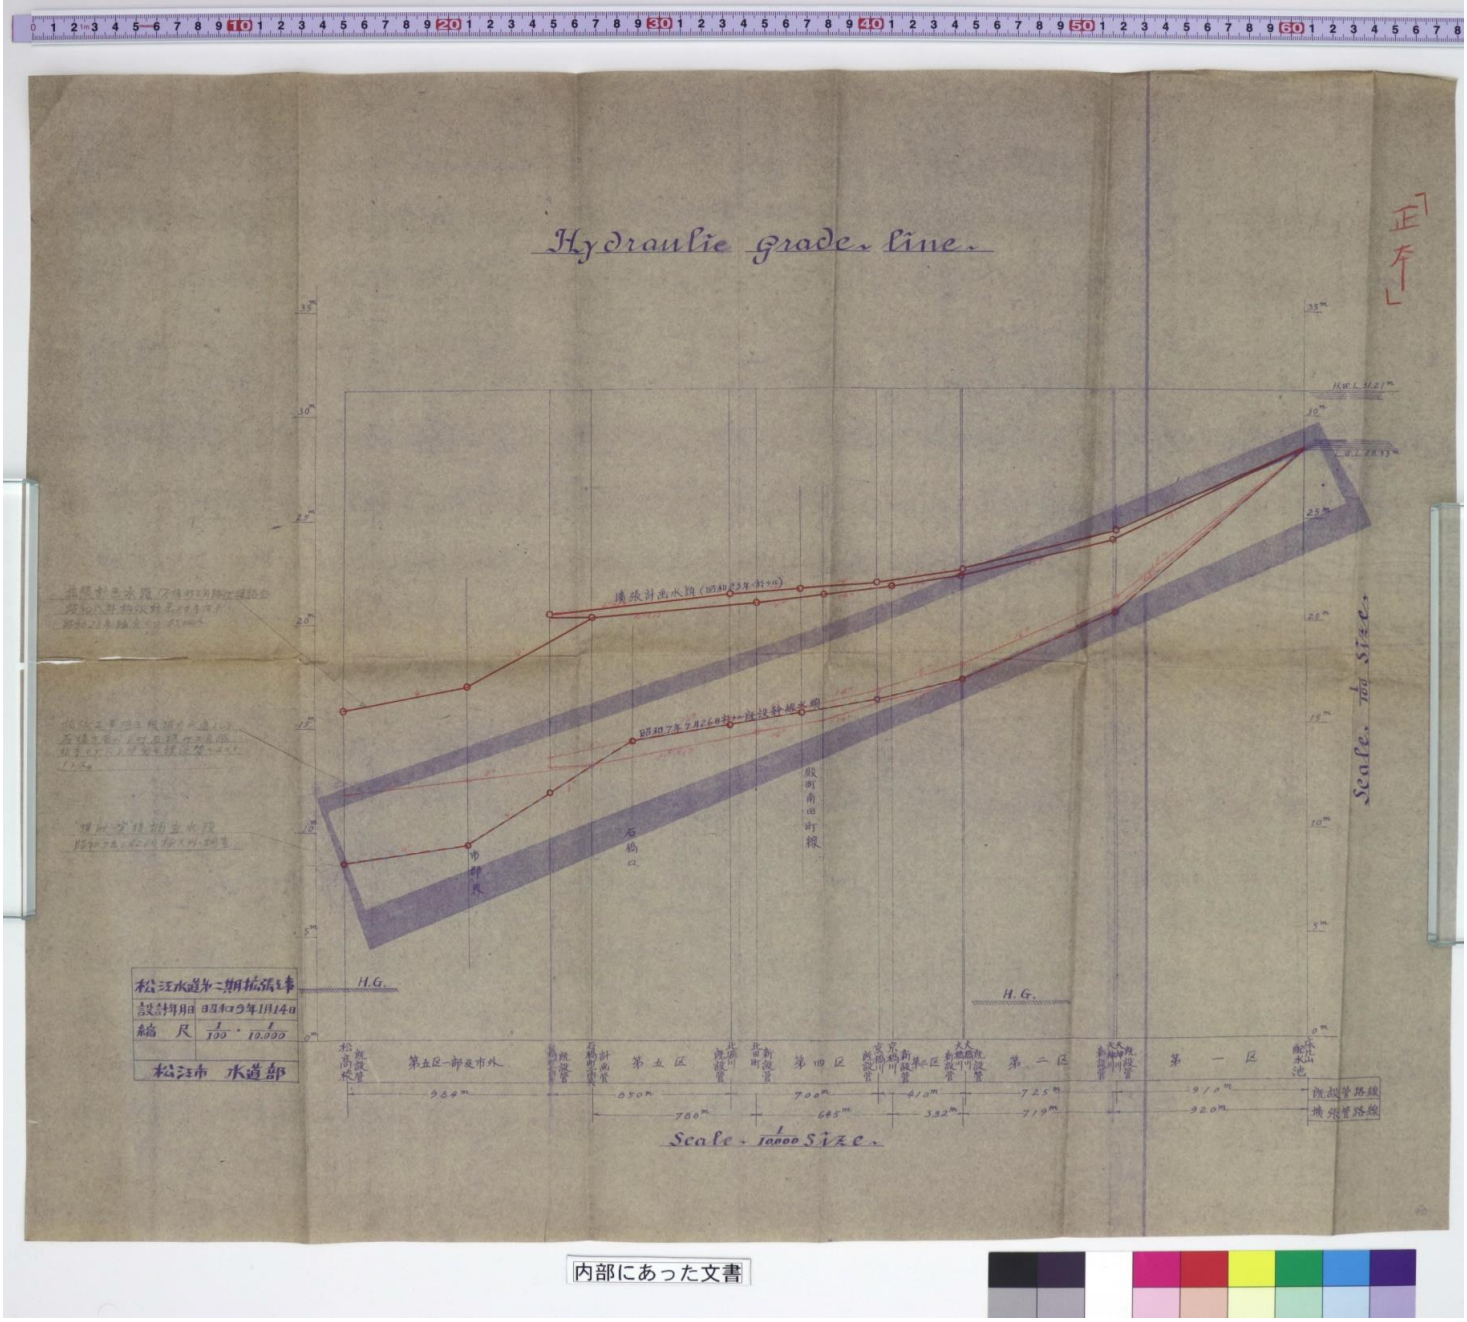

内部にあった文書

「第2次拡張工事　動水頭　計画図」昭和9年（1934年）1月14日 設計

昭和7年の既設基幹管路（石橋口）の動水頭は、13m
拡張計画水頭（石橋口）では、20mとしている。
床几山配水池のＬＷＬ28.33mから計算