R4年度　忌部水系基幹管路（忌部浄水場下）配水管耐震化工事（第2工区）

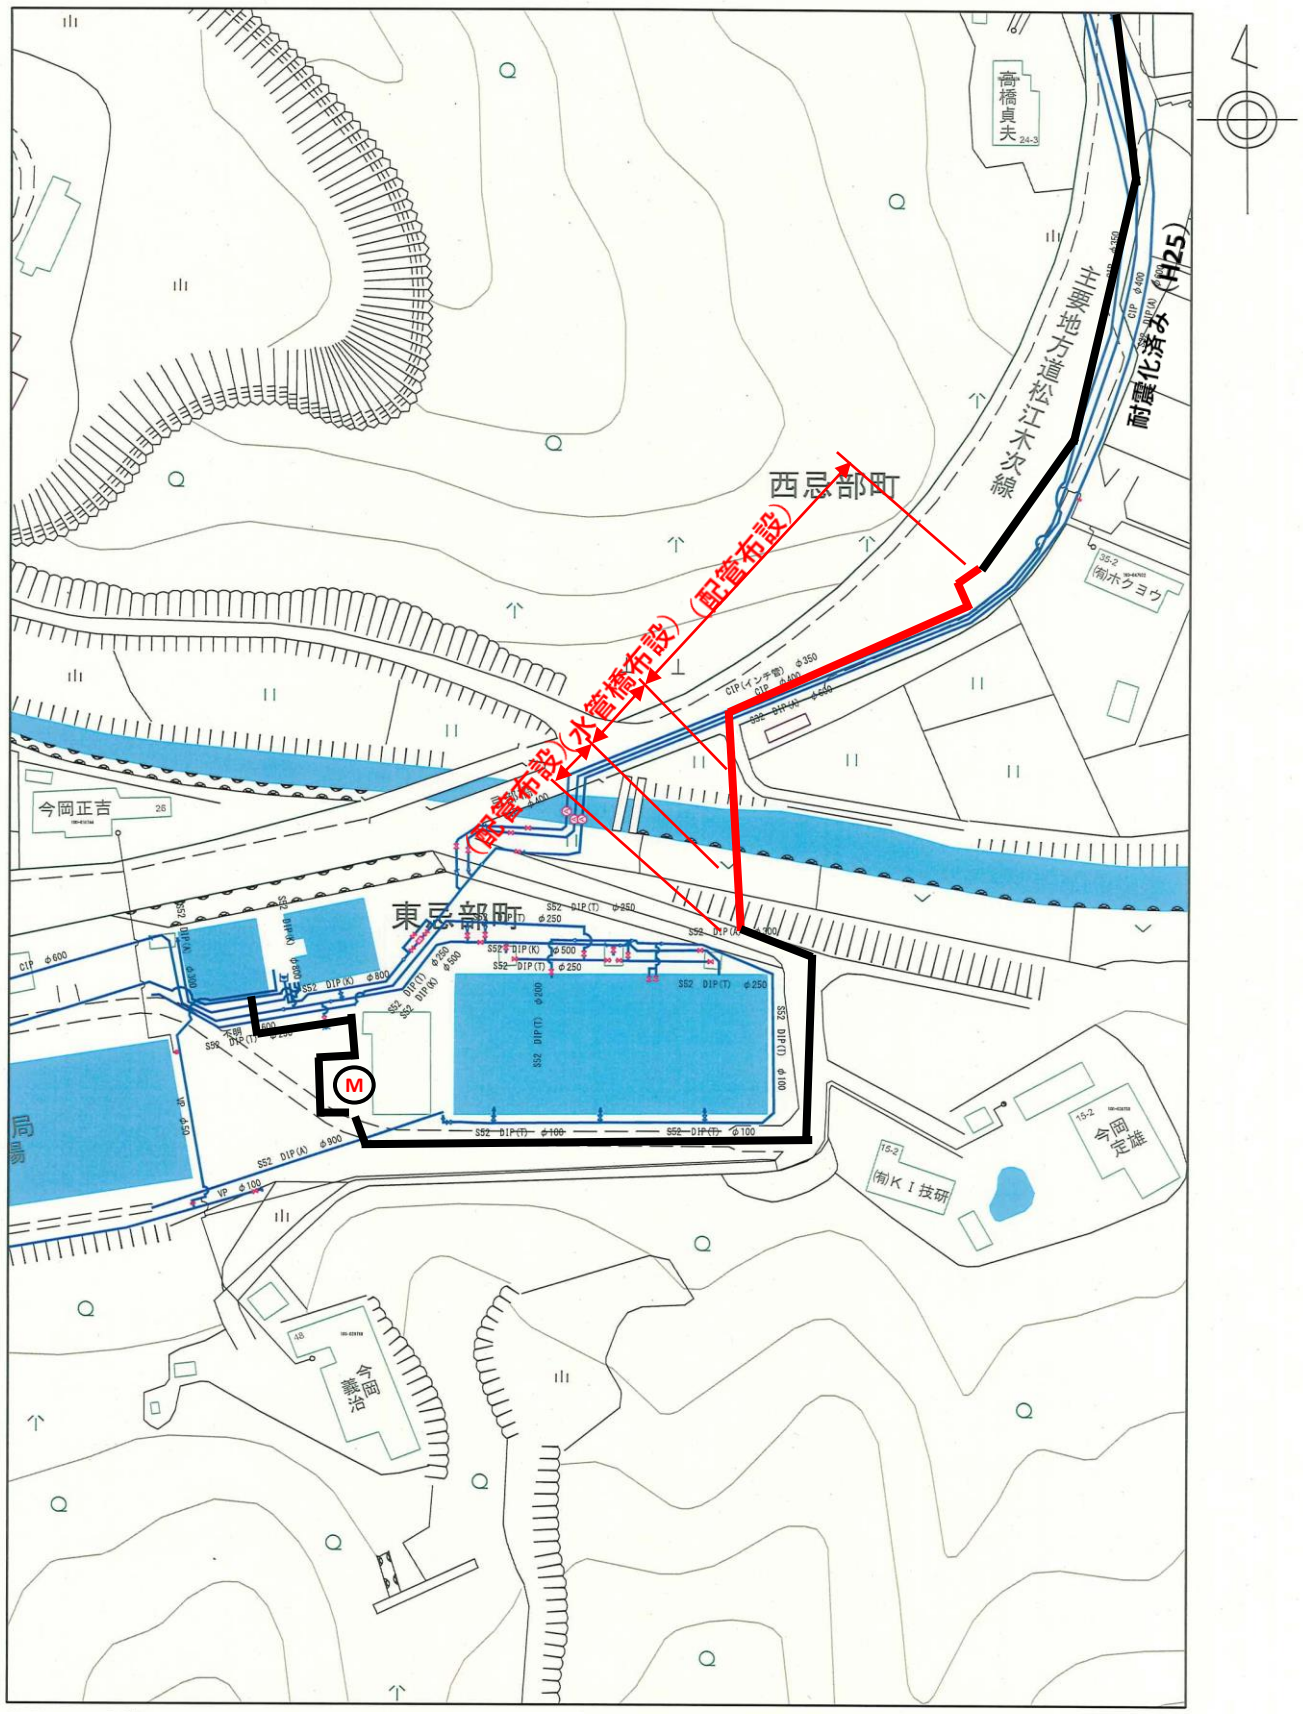

1:1000

許諾番号：Ｚ22ＥＲ第034号